




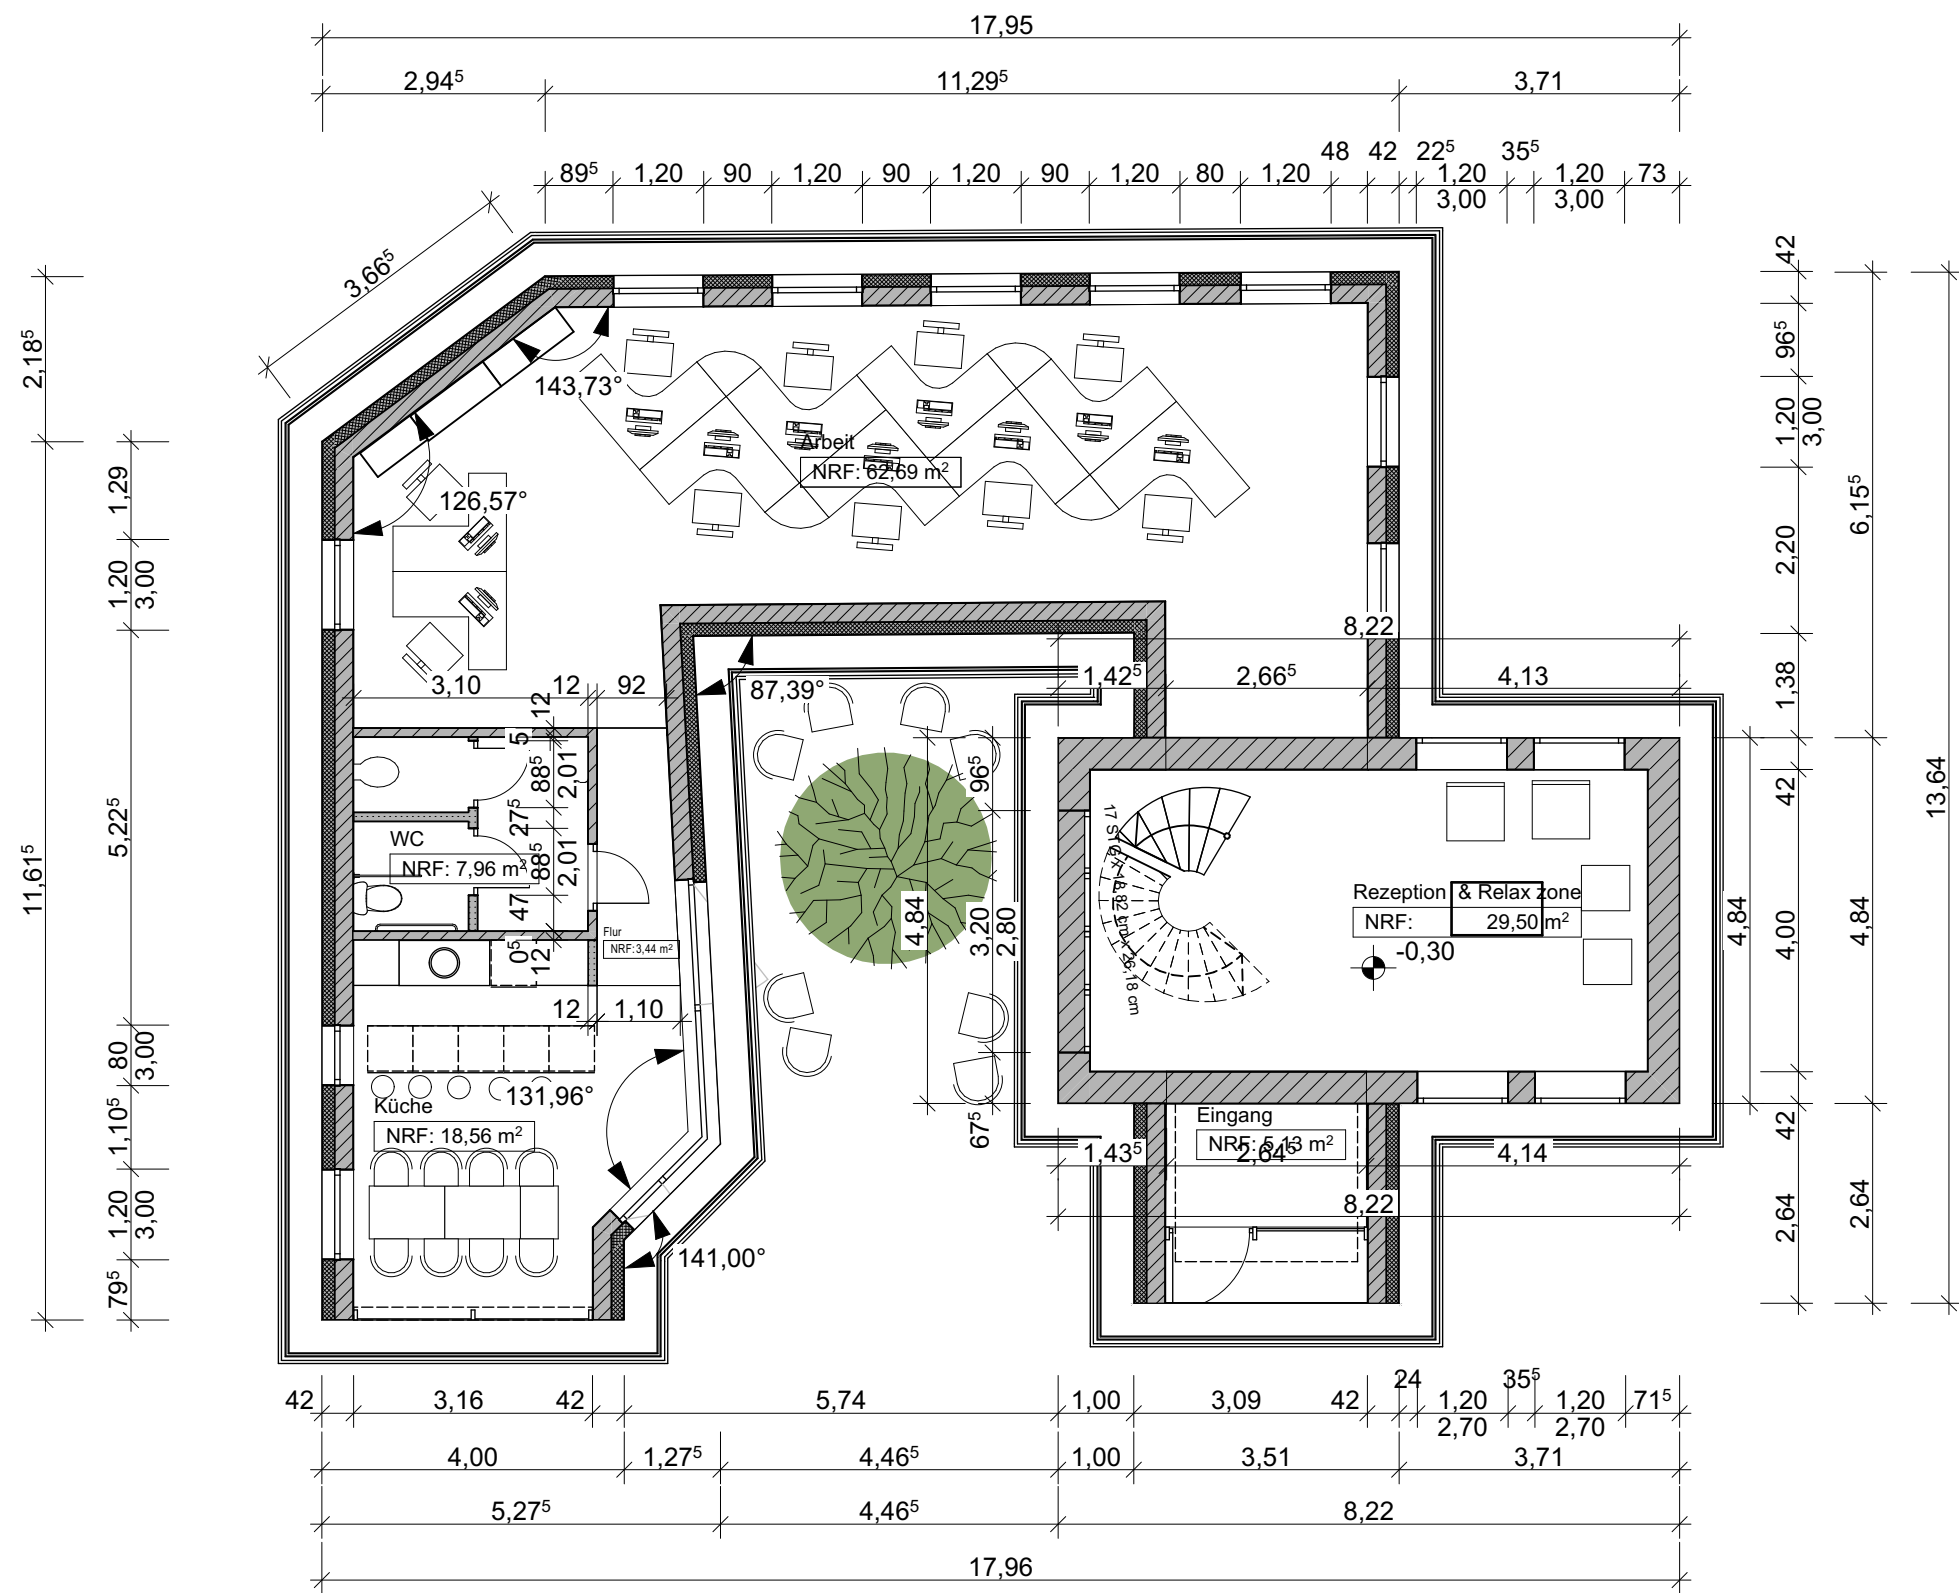


EG Möbel / M: 1:100

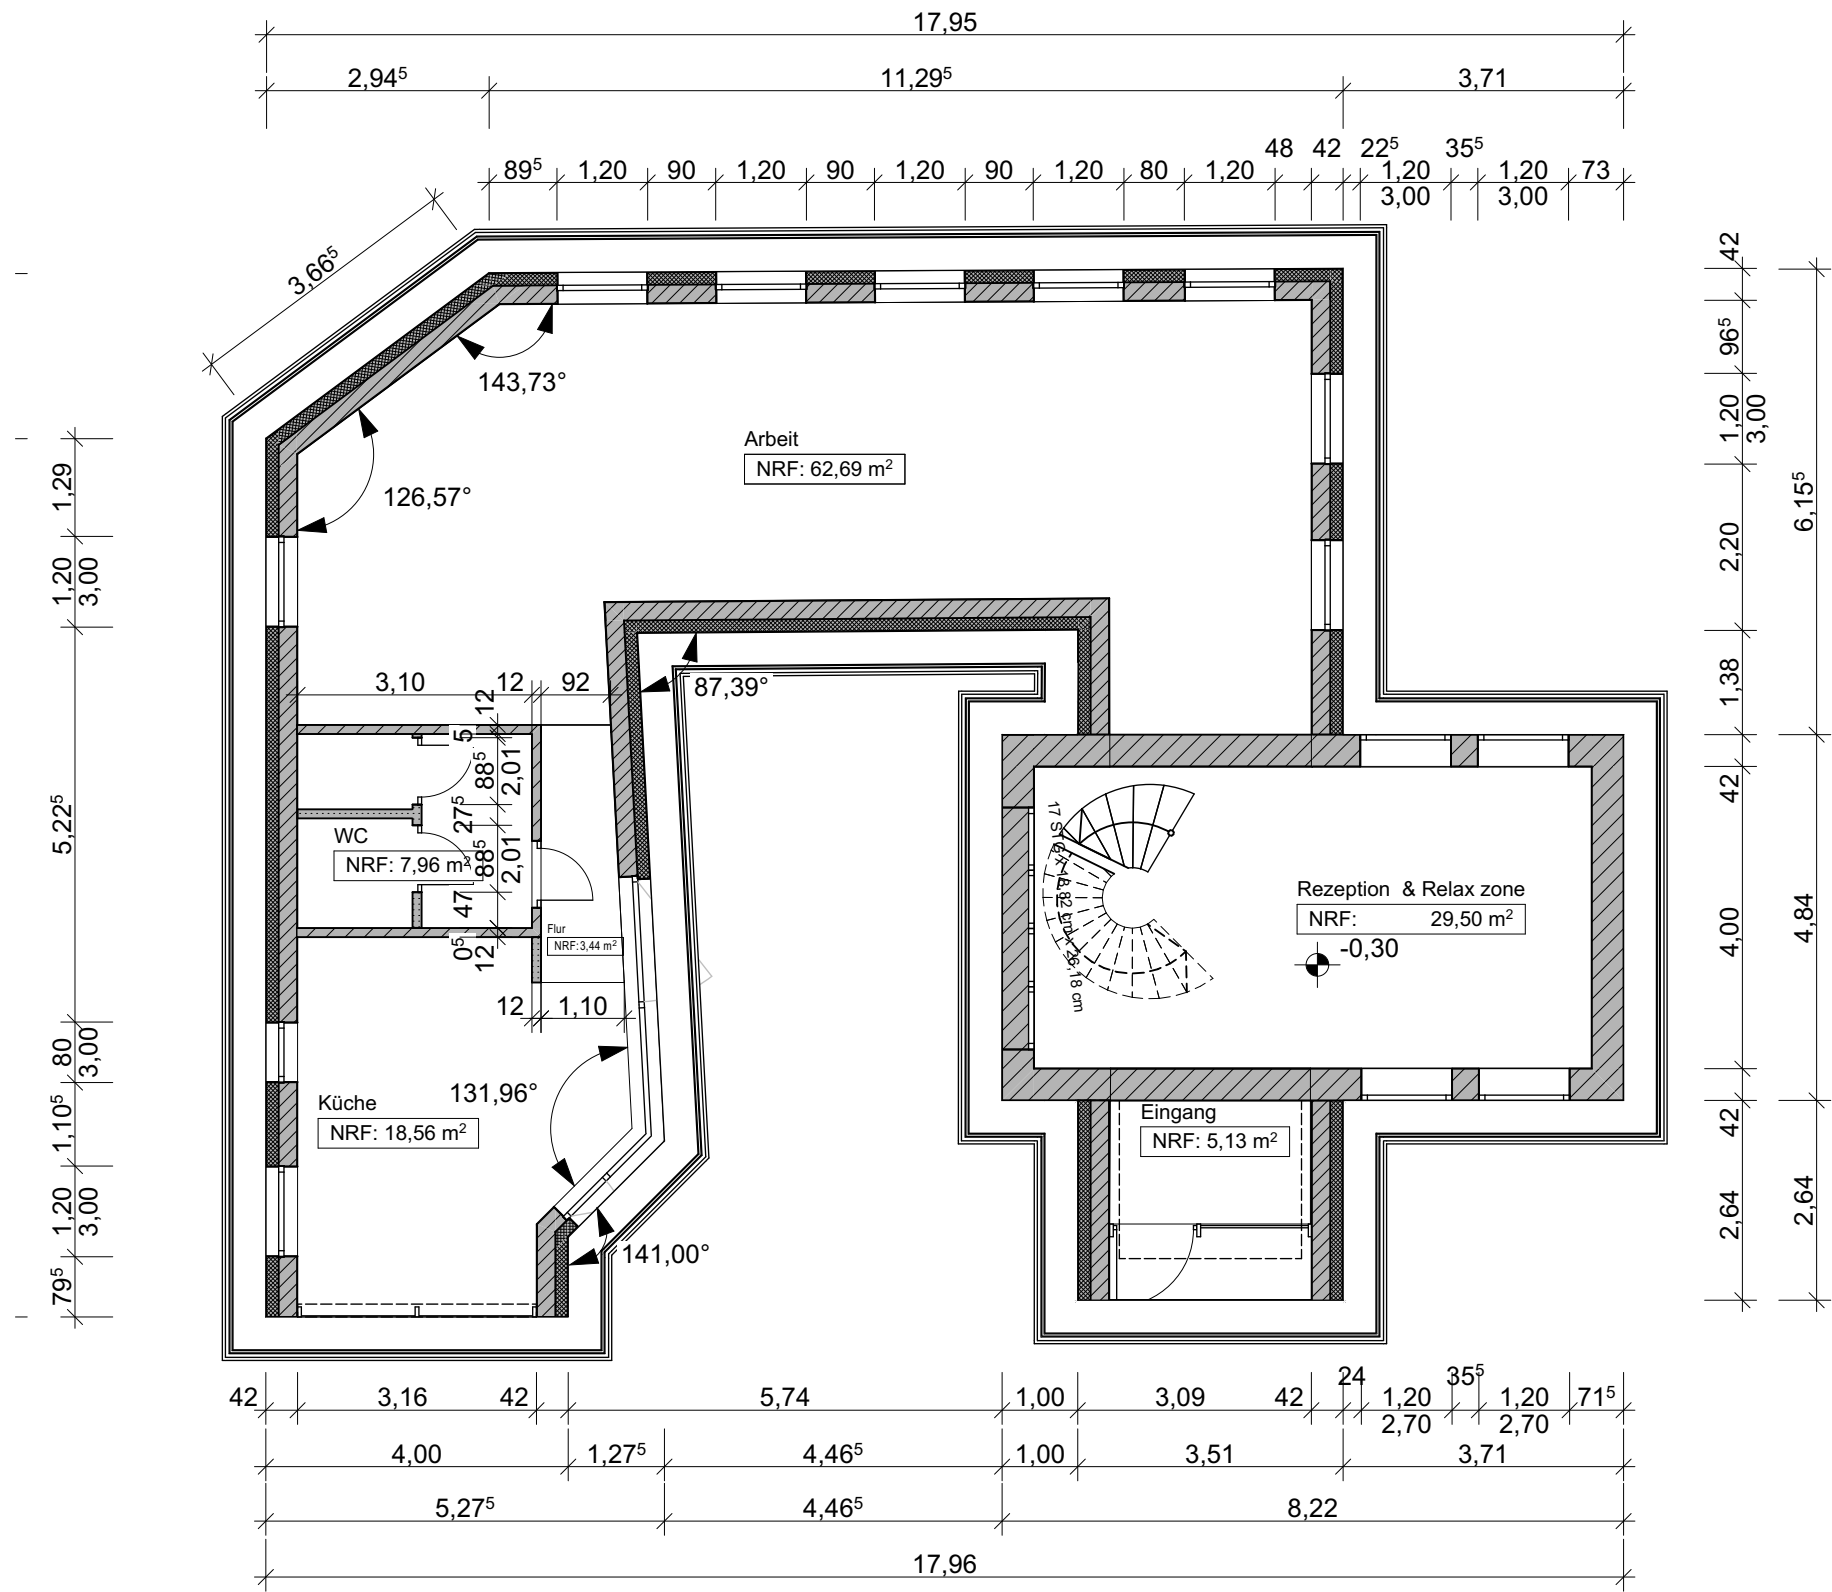

EG Endzustand / M: 1:100

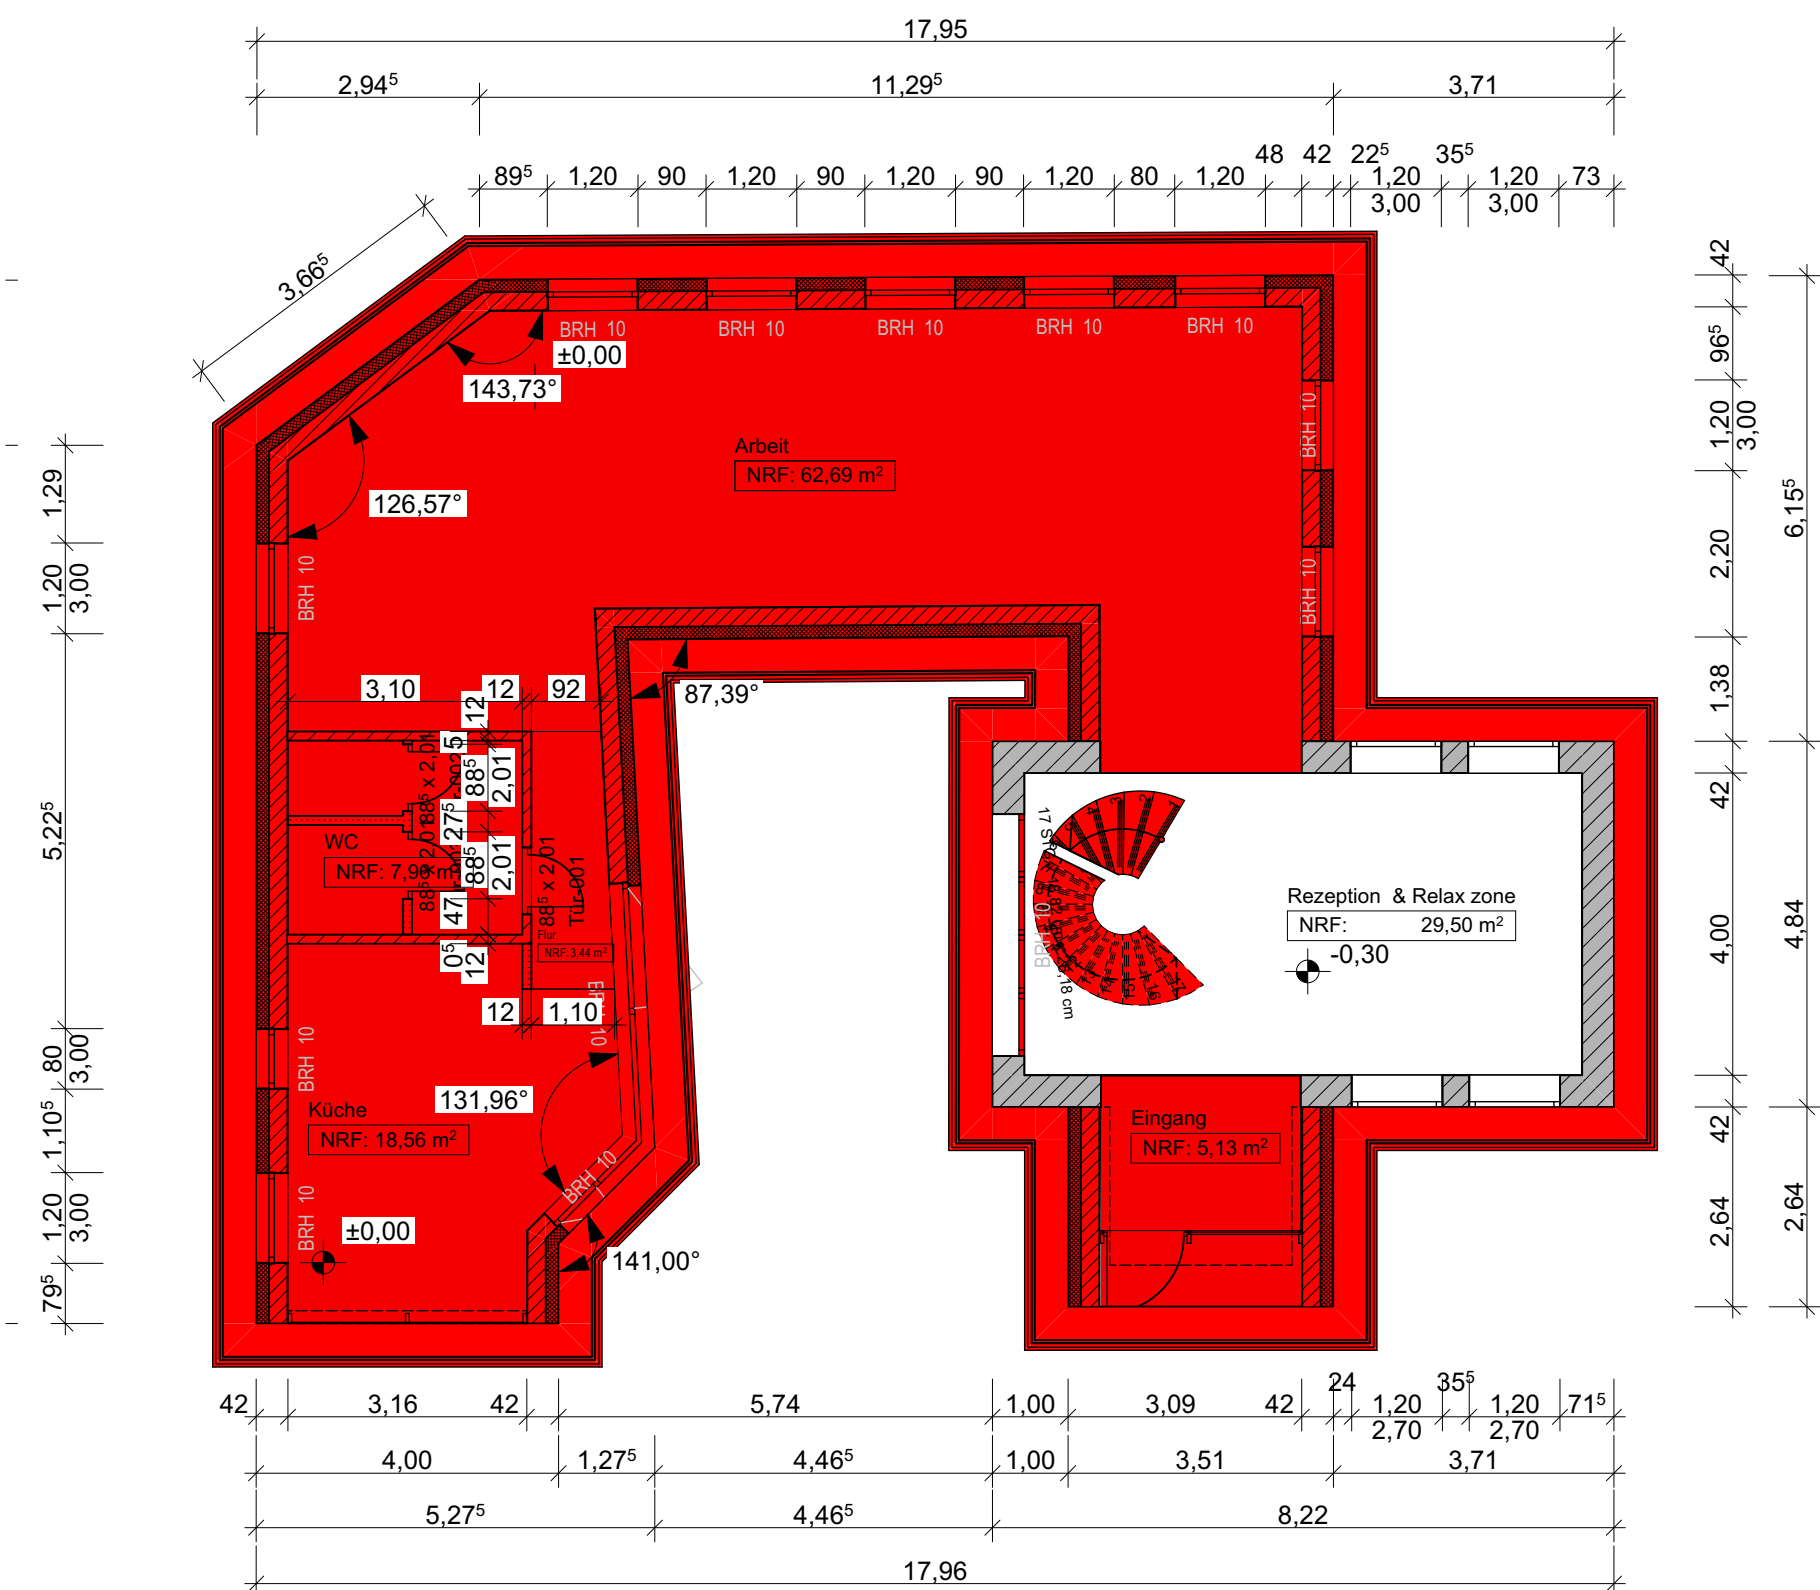

EG Endzustand / M: 1:100

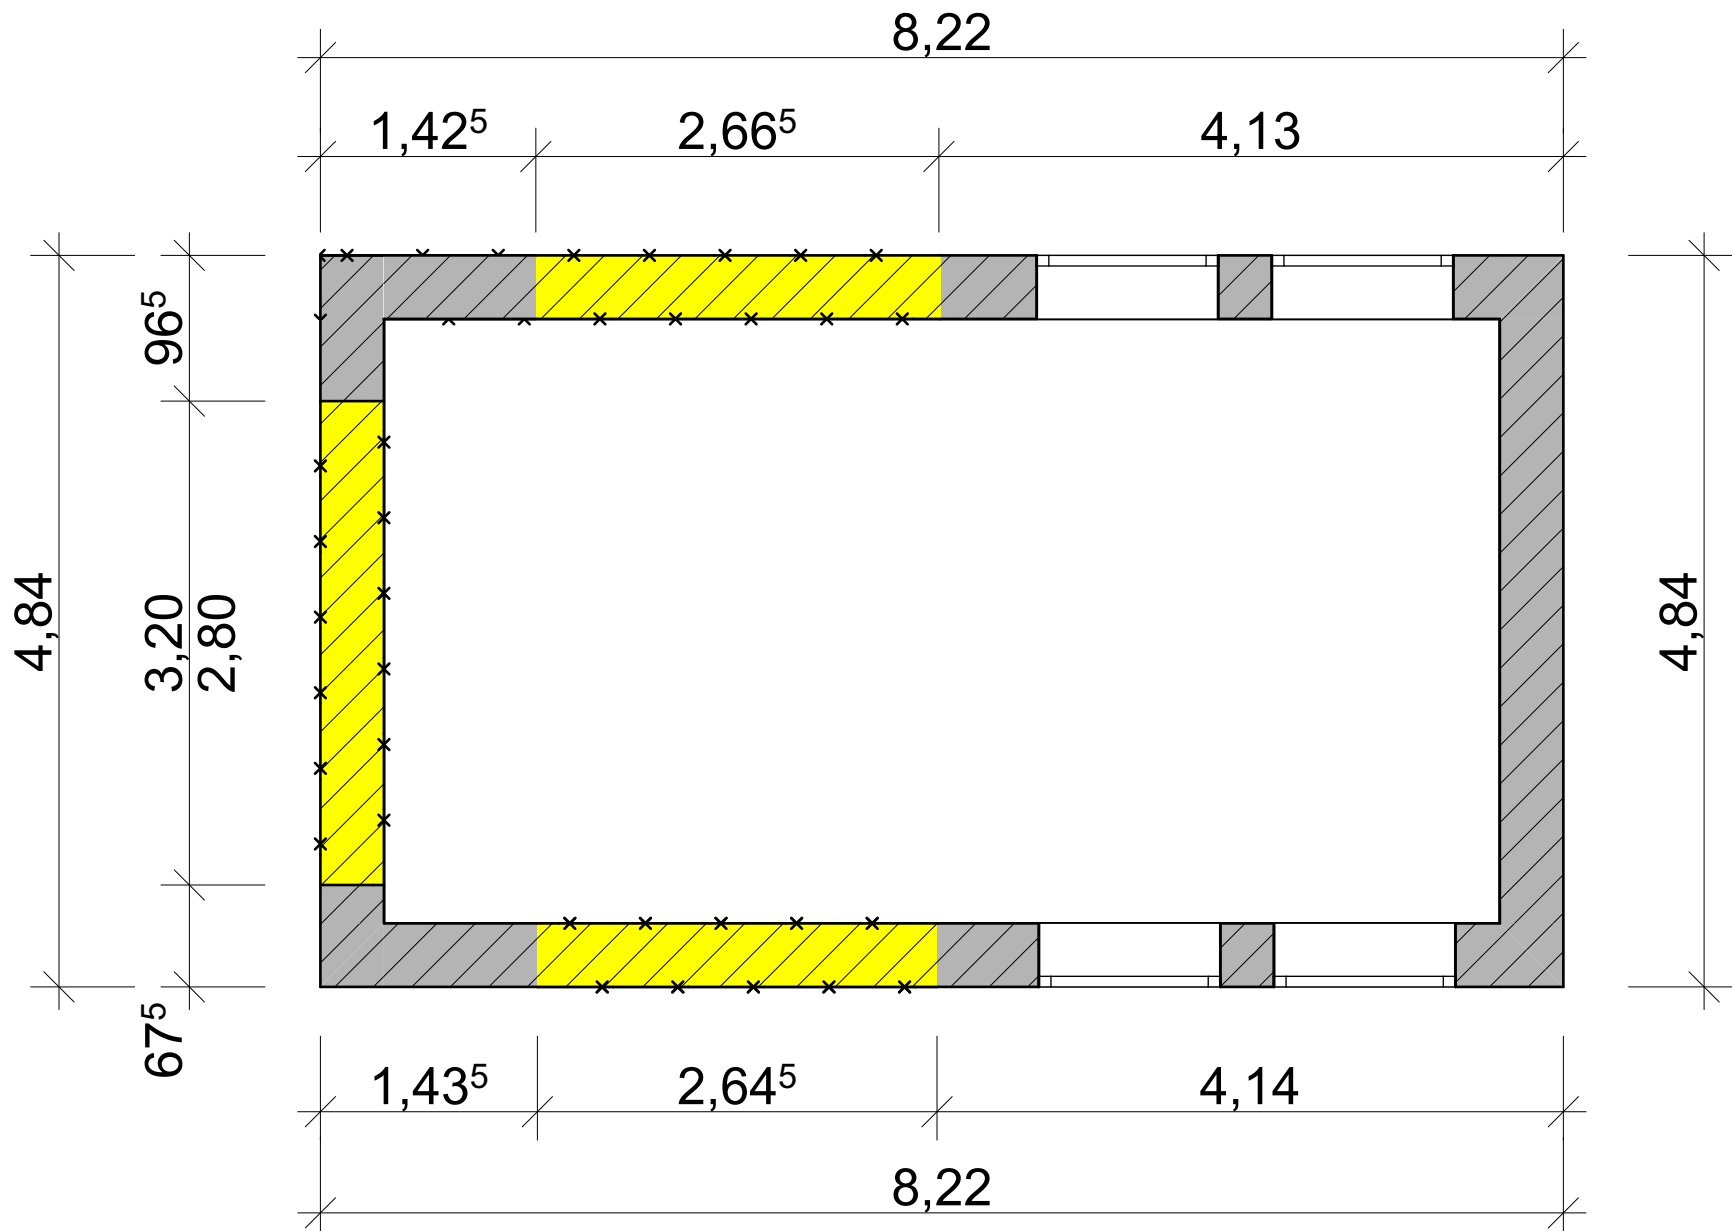

Entwurf

Grundrisse EG



Projektwoche


N

Kurs Juni / Juli 2026
CAD 3D mit ArchiCAD 29




Brick & Bloom House

Maßstab	Blattgröße	Datum	Planersteller
1:100, 1:50	841x594 A1	03.07.2026	Lilia Andritchi




Dateiname: Projektarbeit Lilia Andritchi.pgn
Pfad: C:\Users\Alfa\Desktop\PDF_Ausgabe\Projektarbeit Lilia Andritchi.pgn

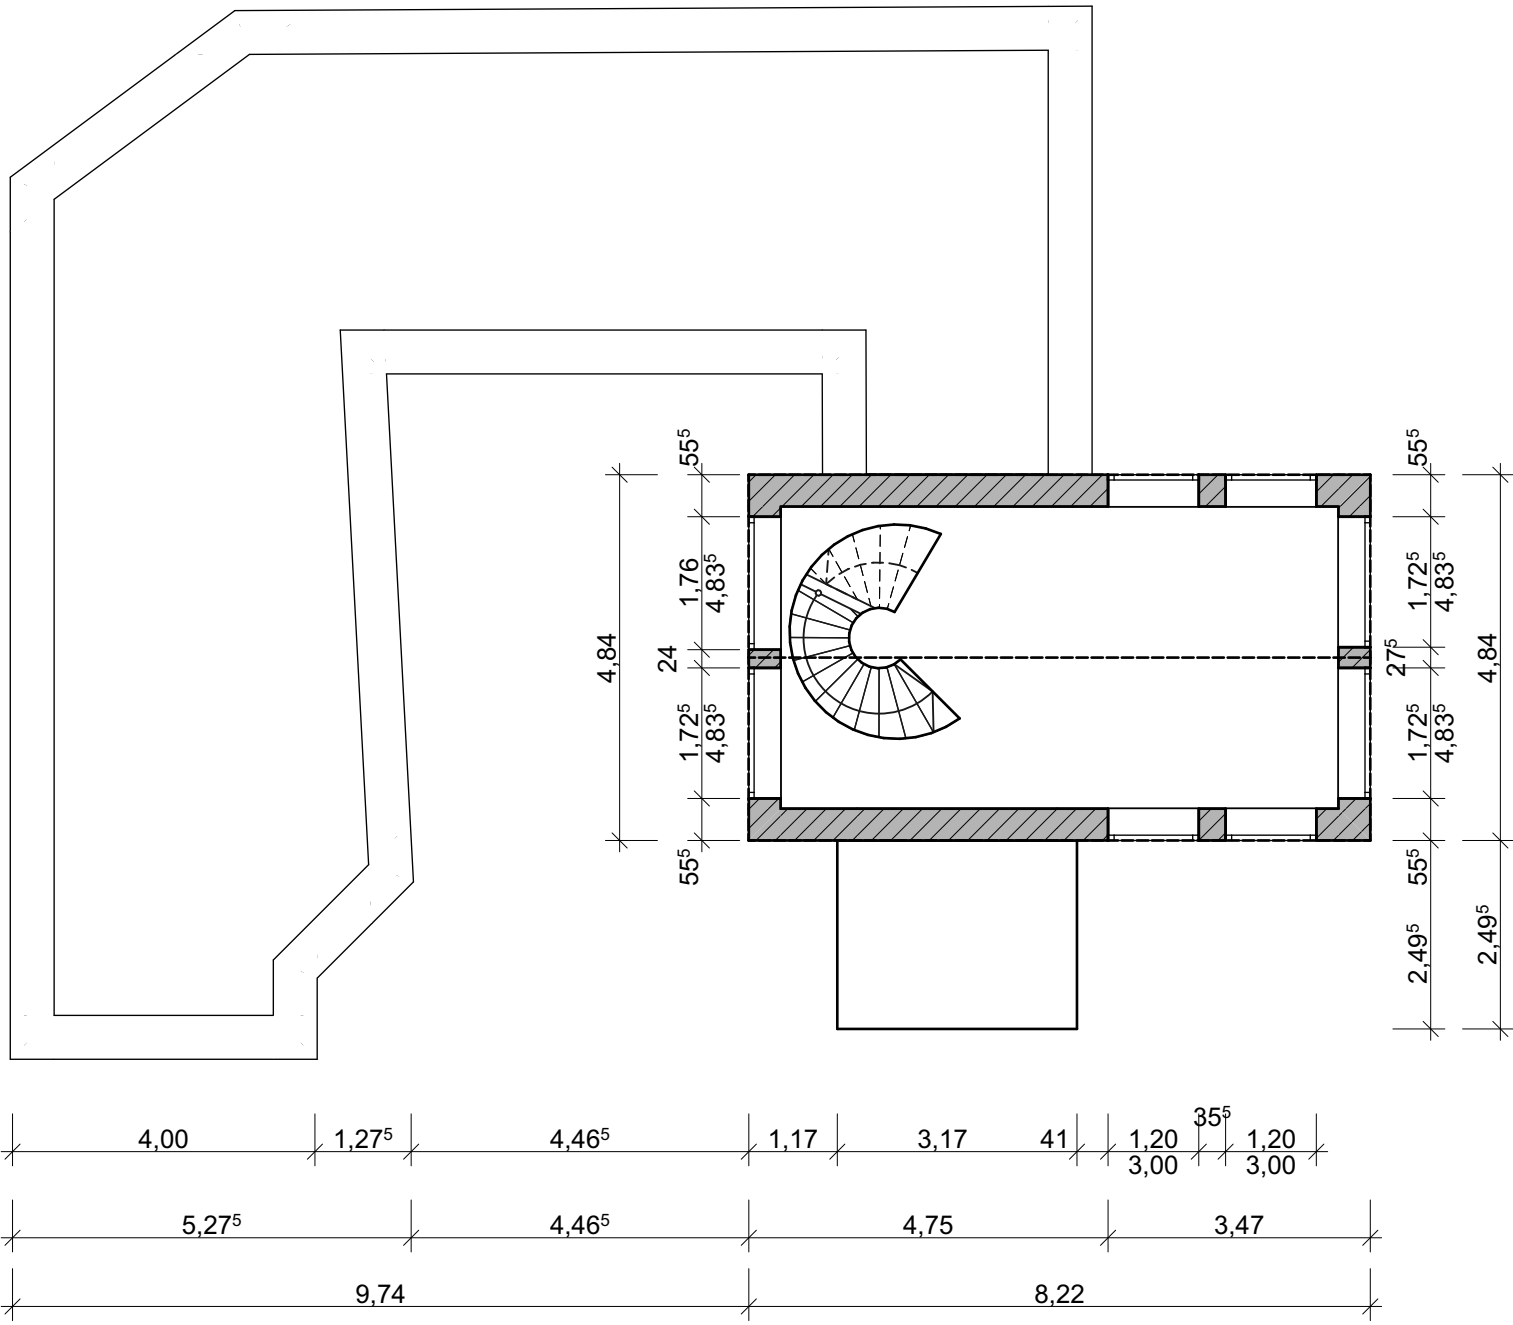

OG / M 1:100

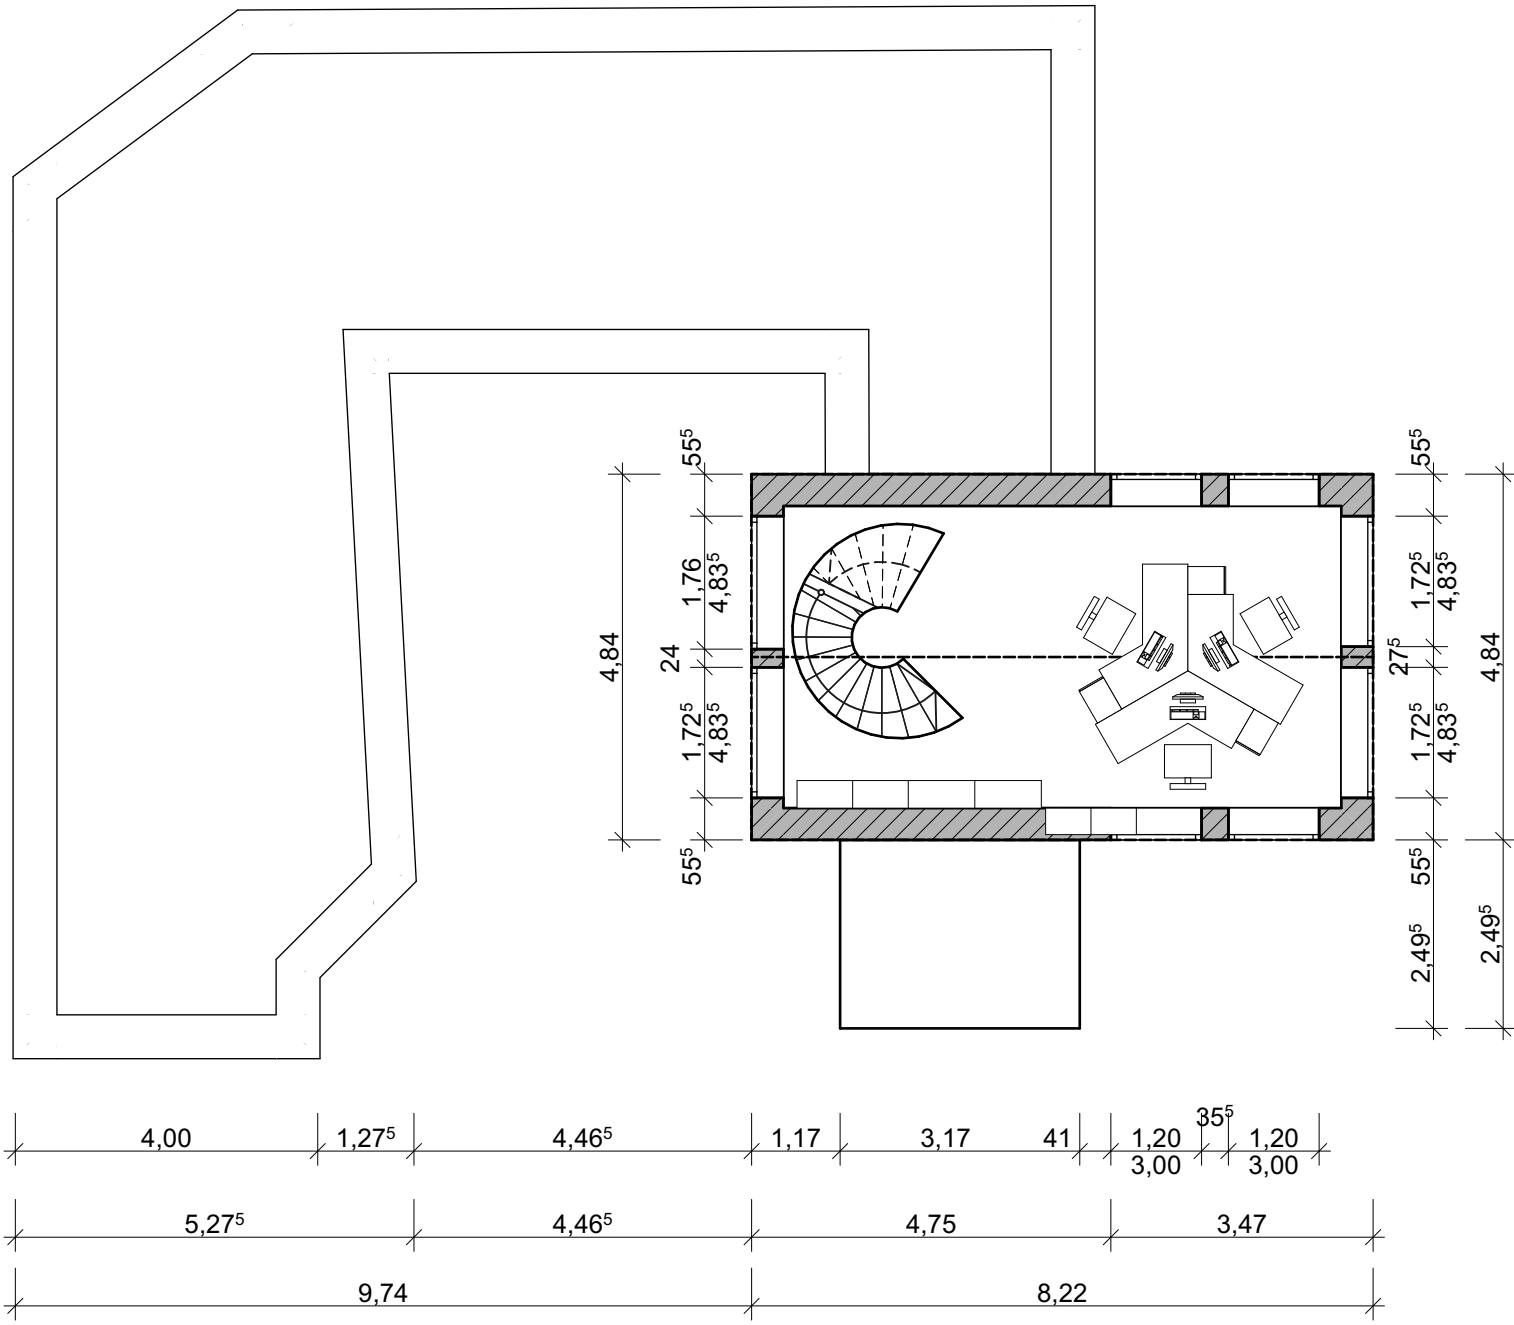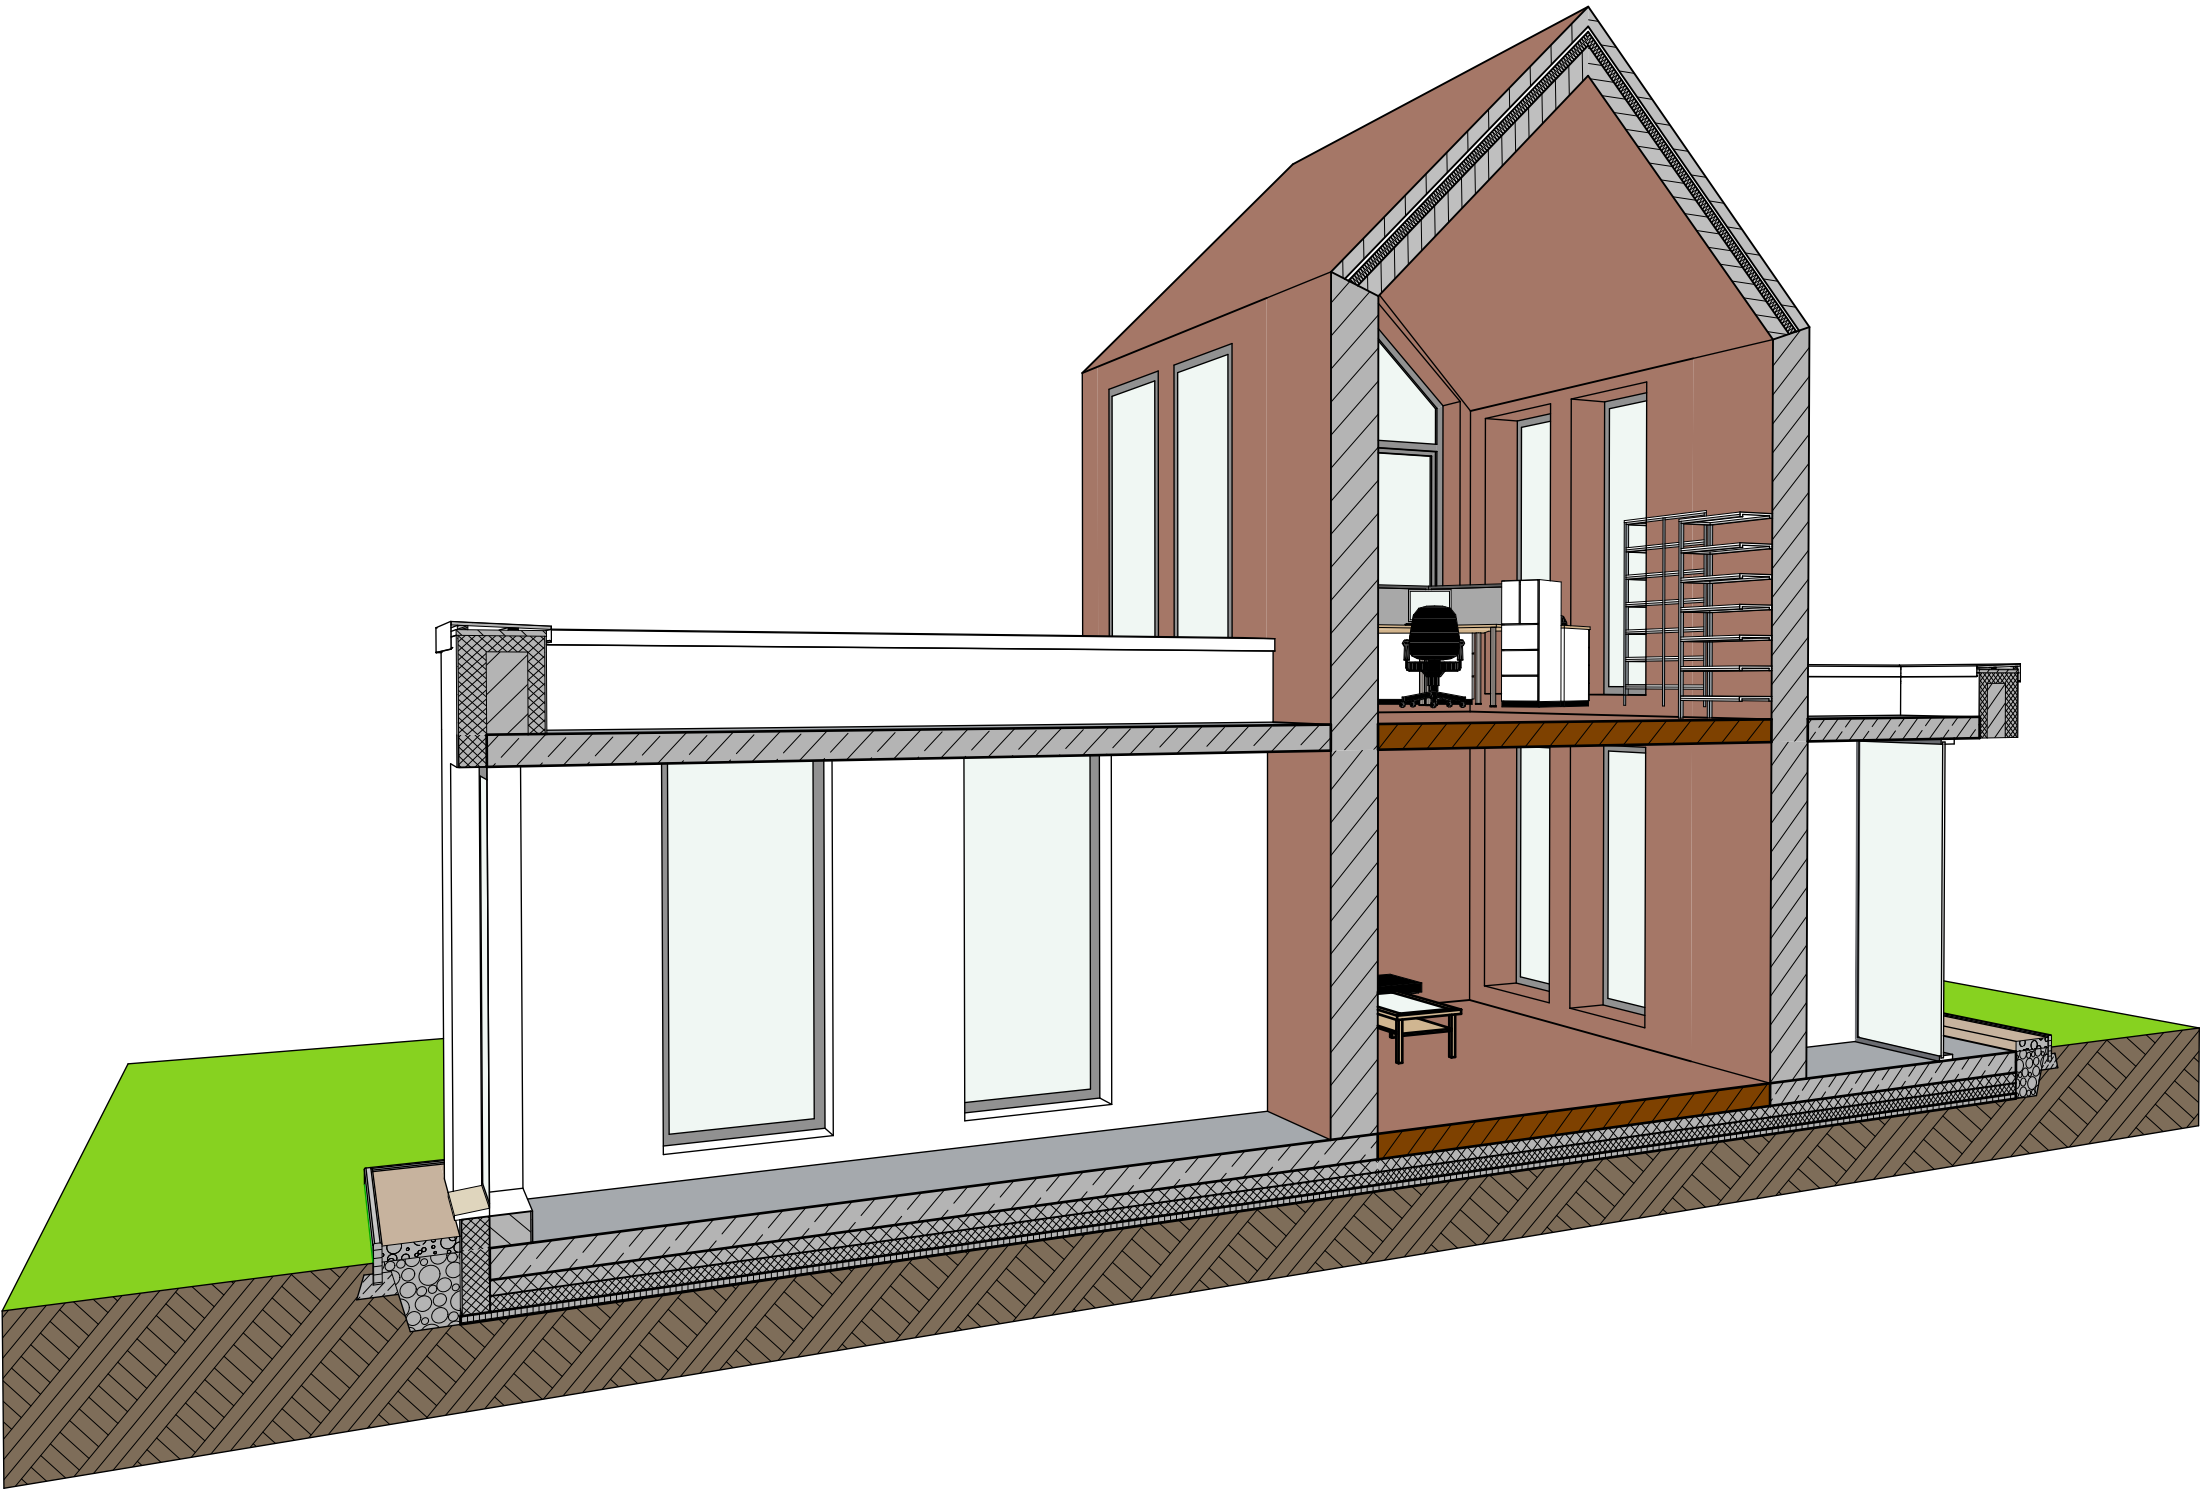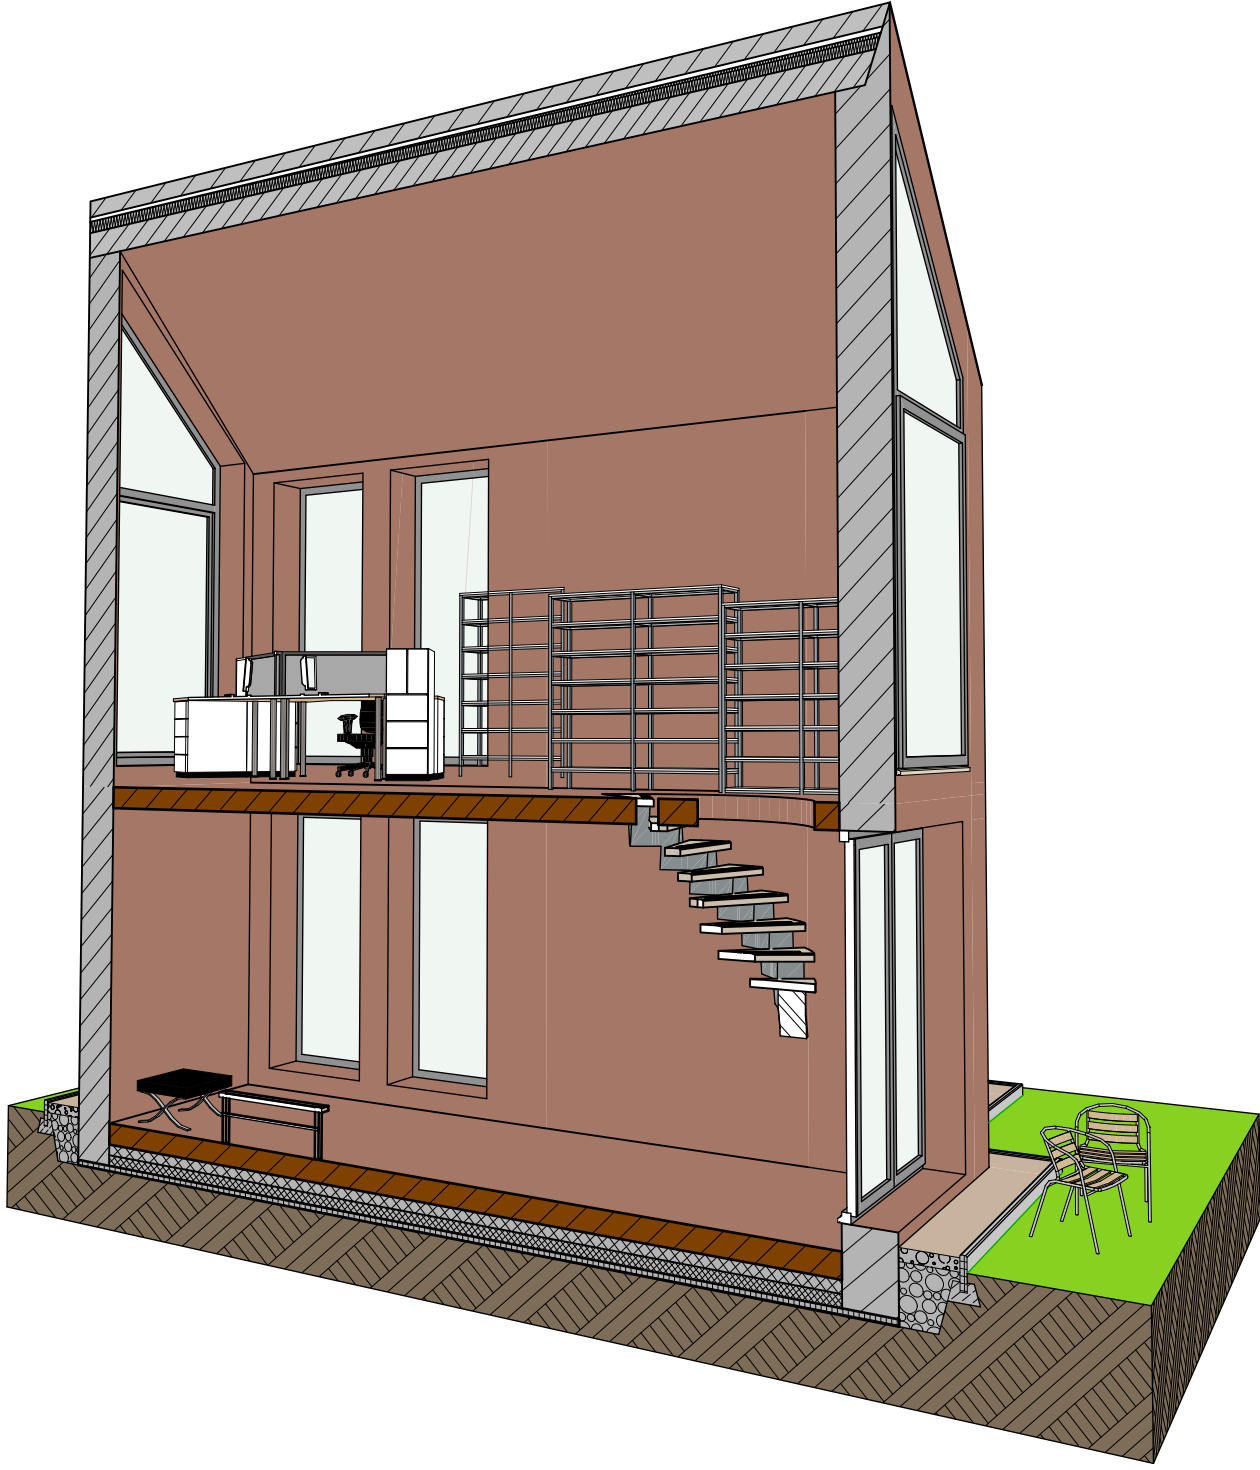

OG Möbel / M 1:100

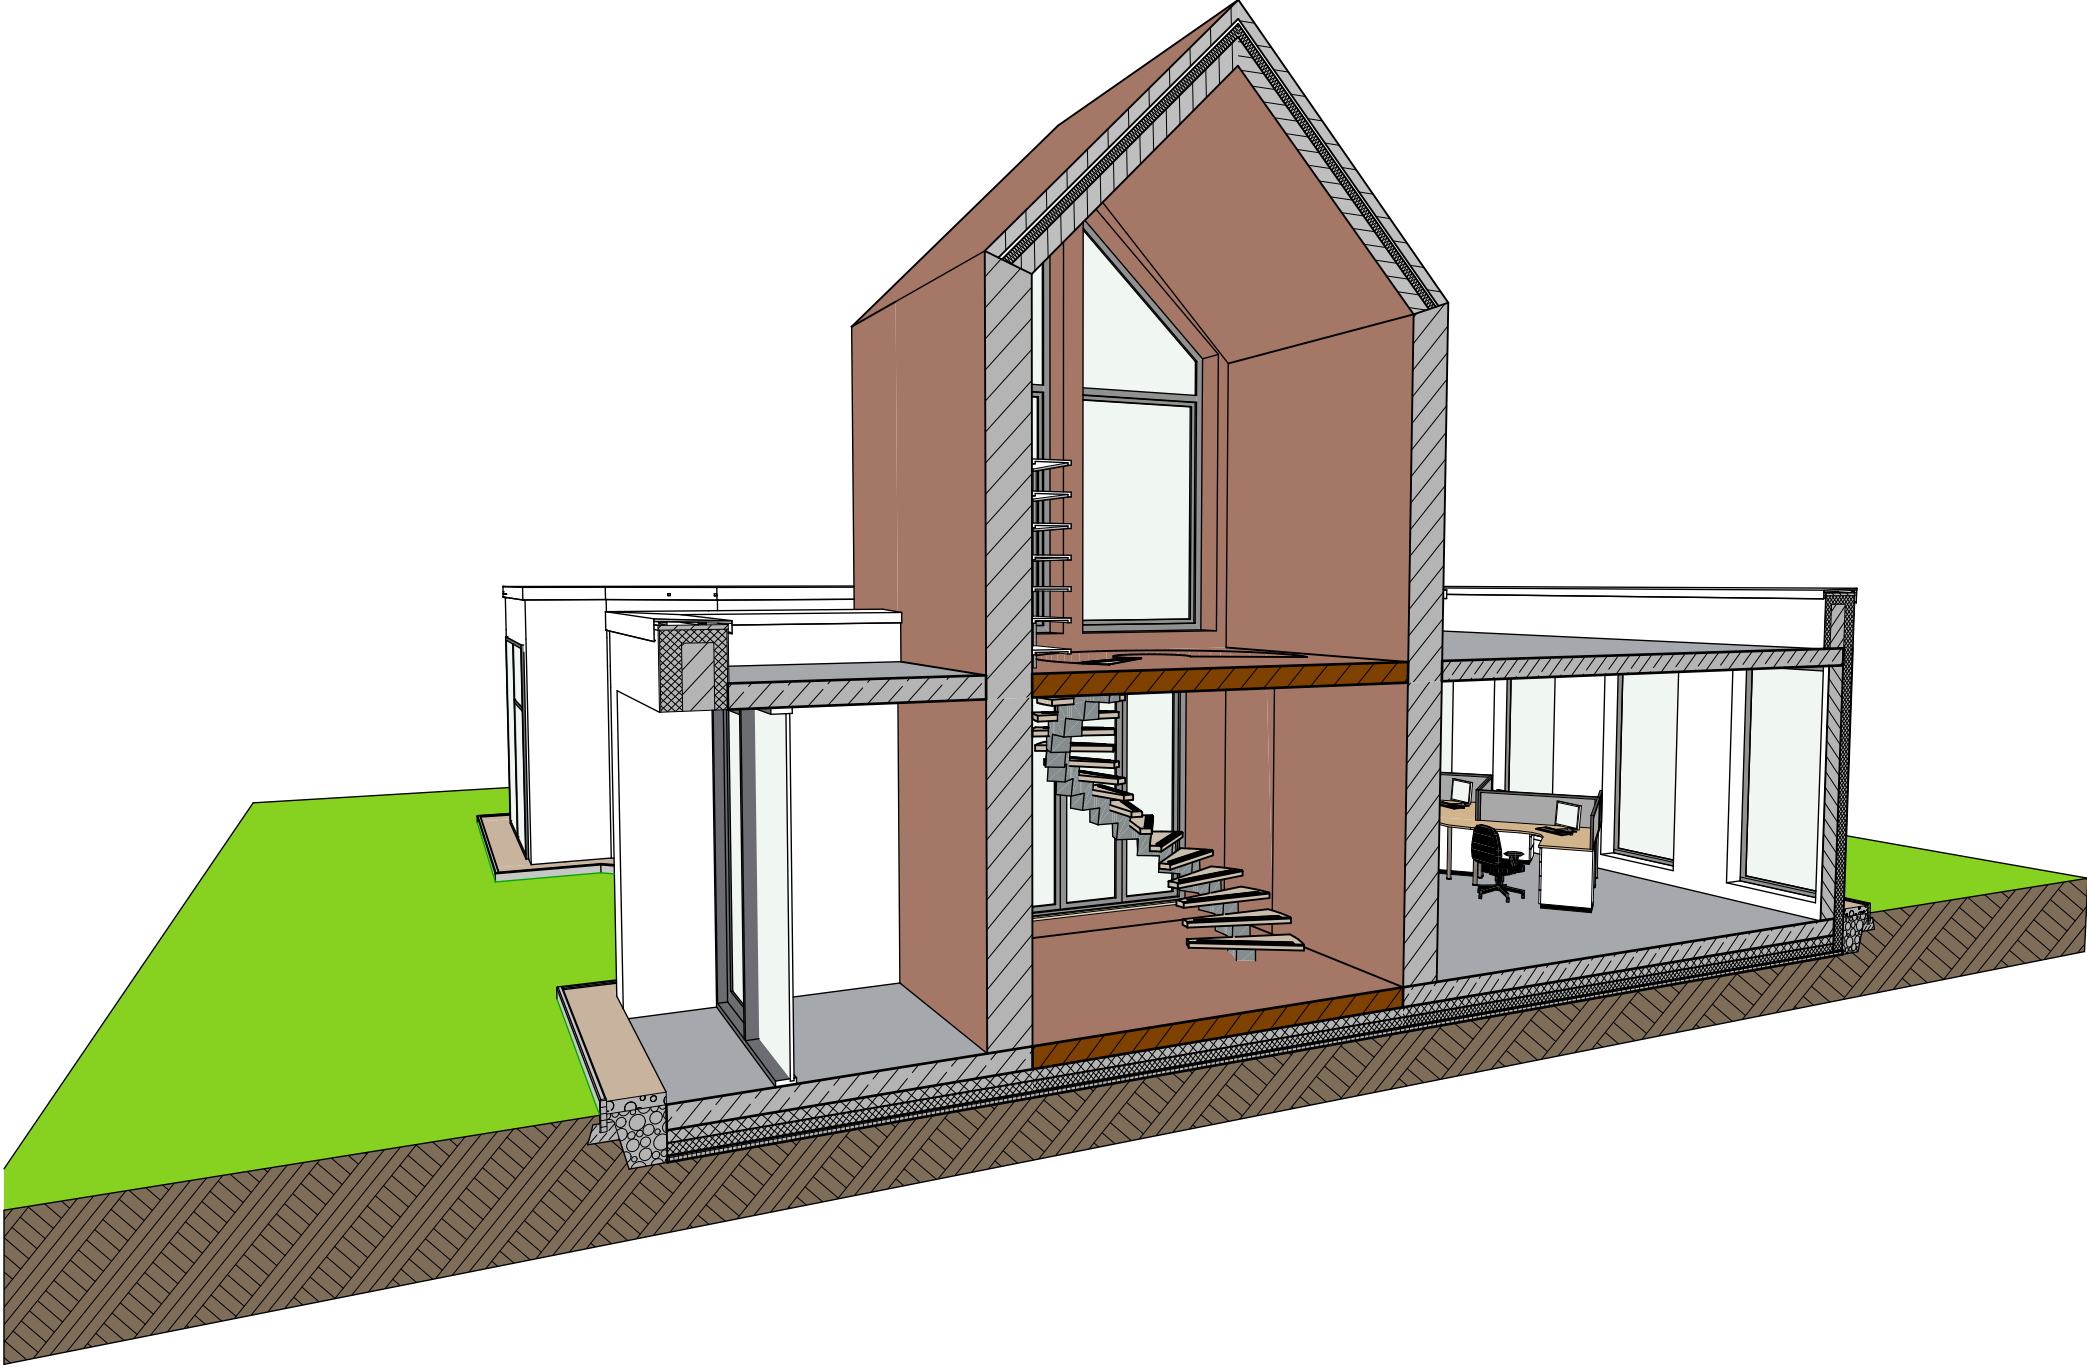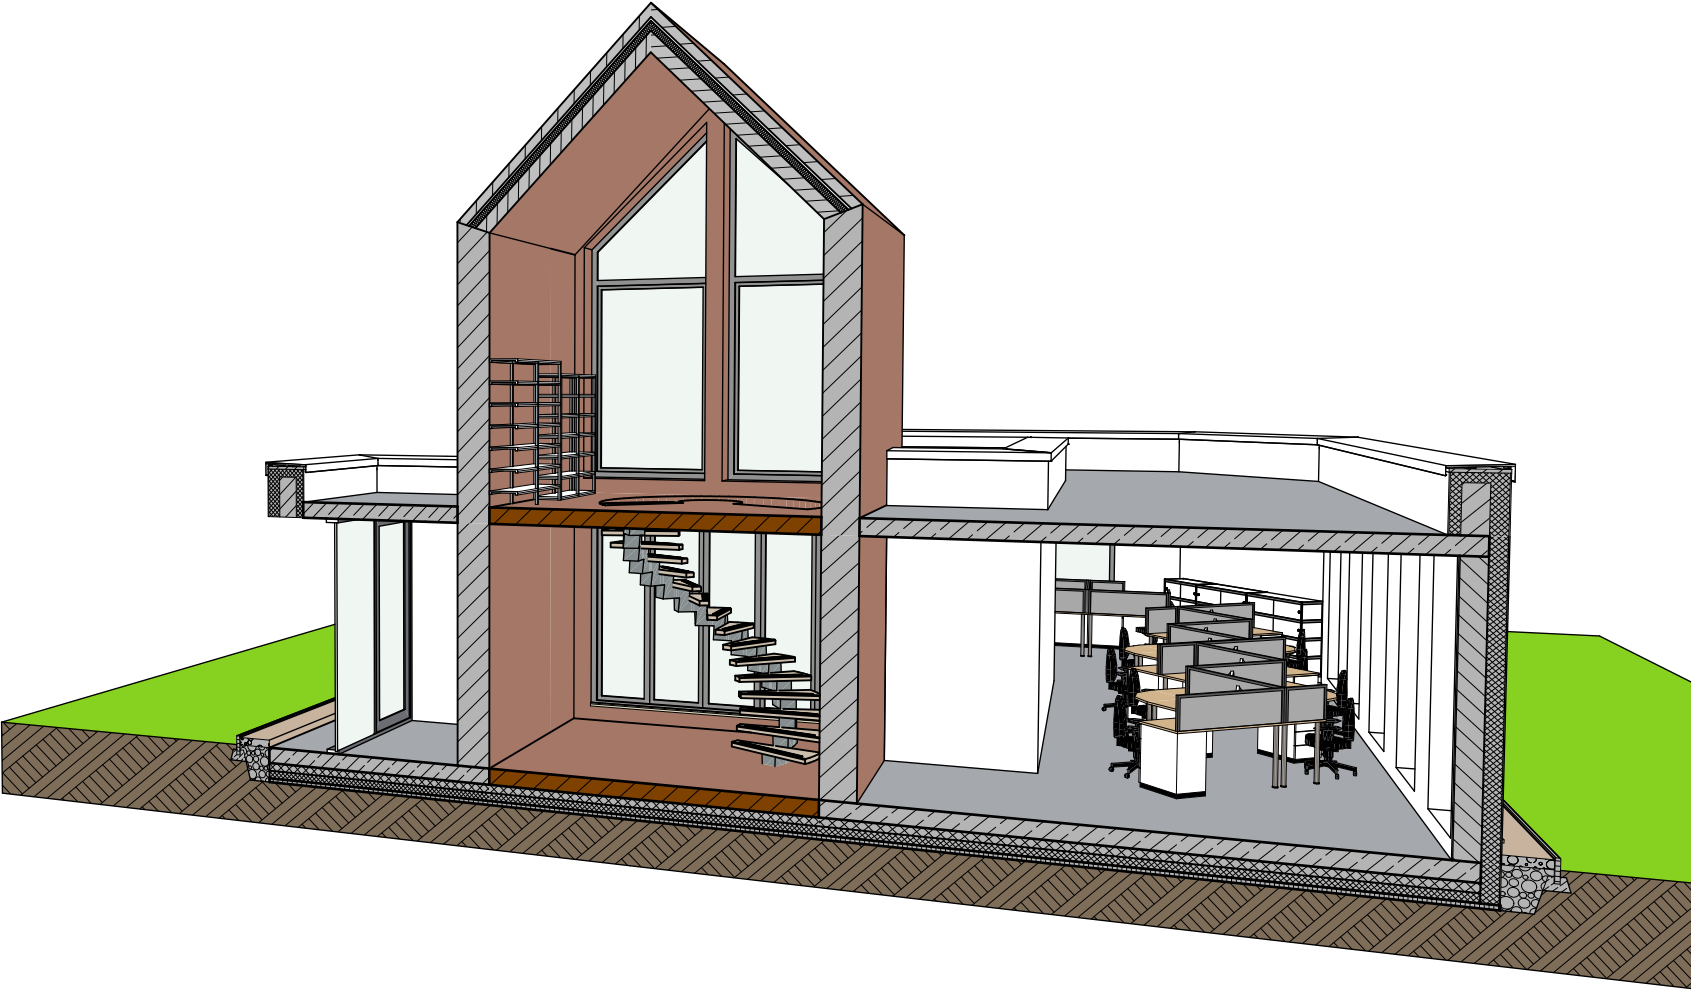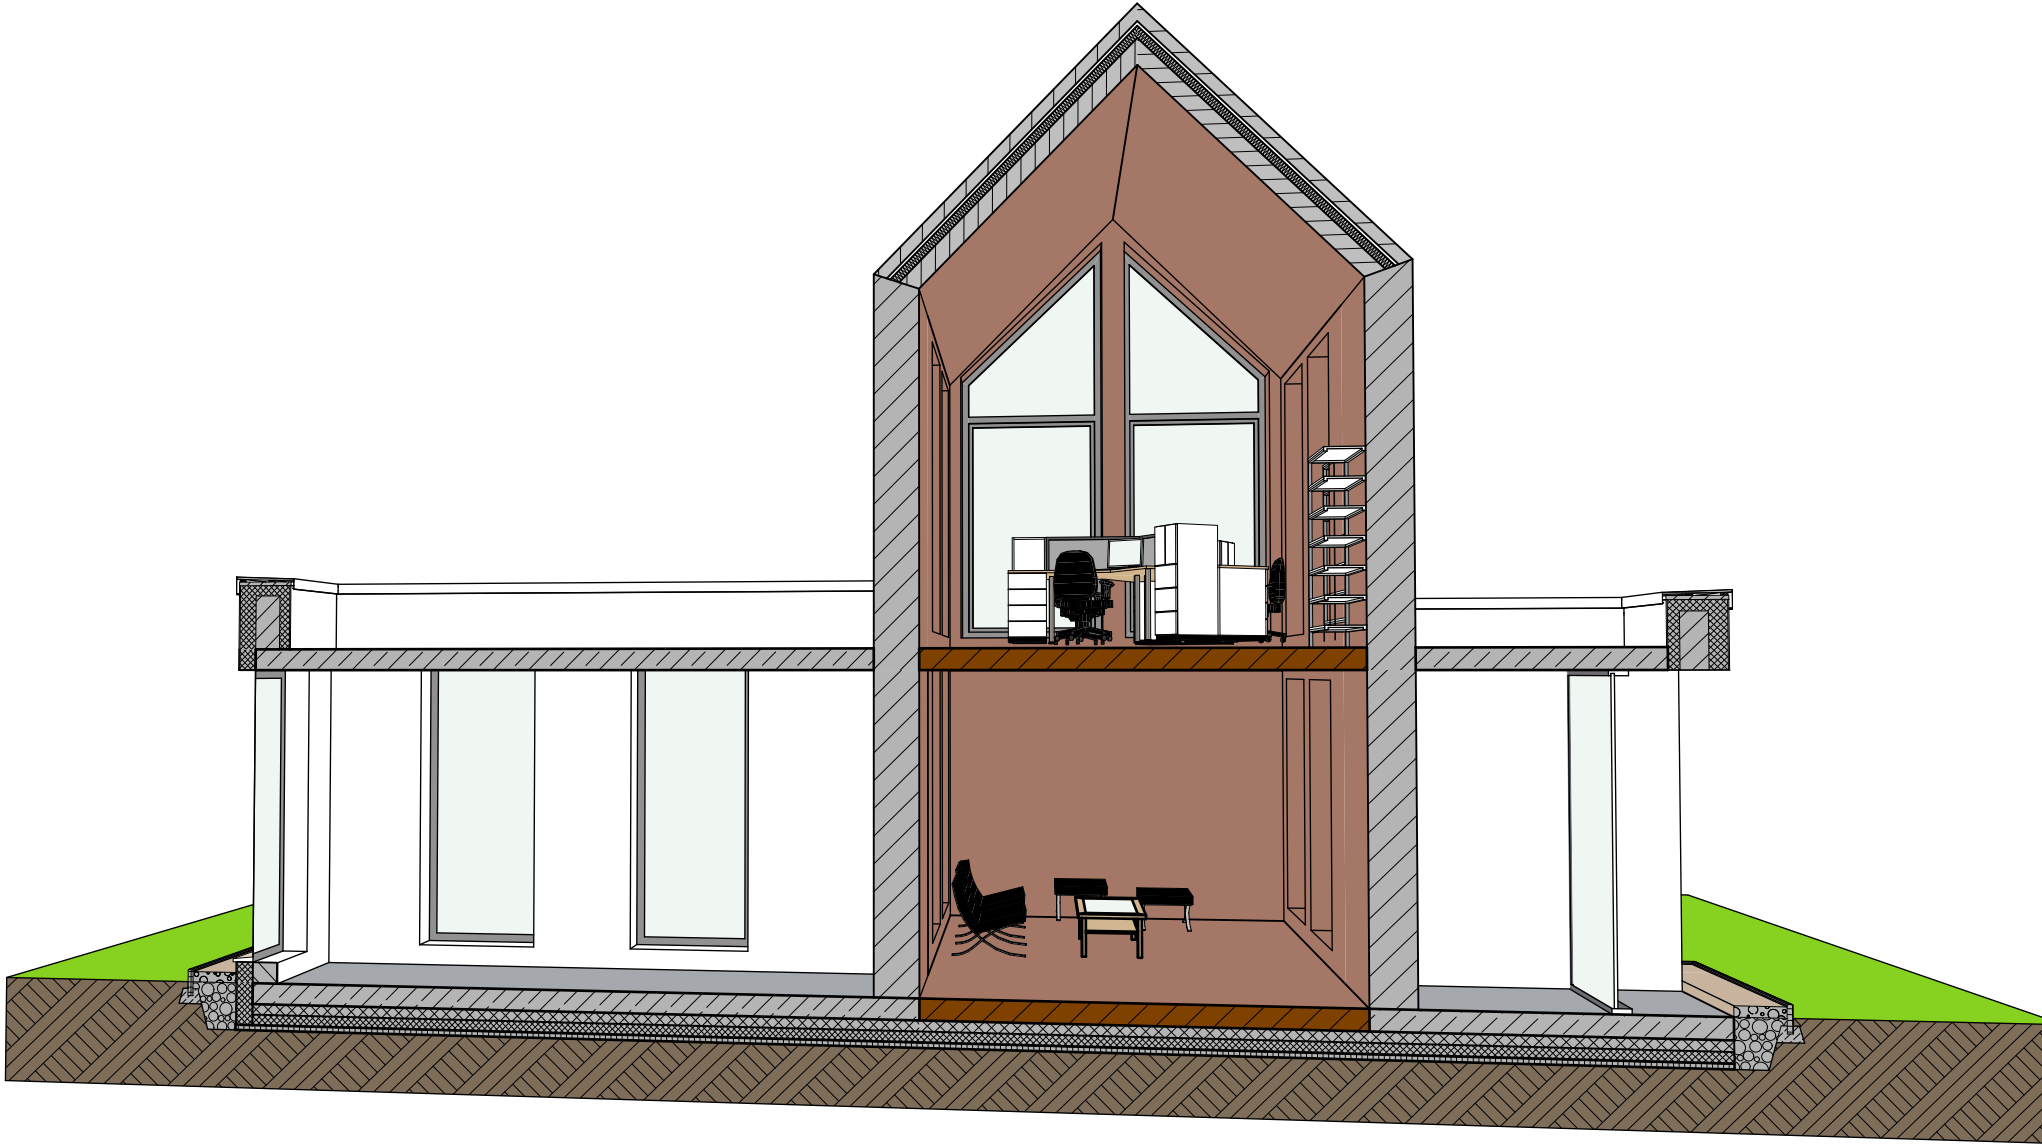


Entwurf

Grundrisse OG



Projektwoche

Kurs Juni / Juli 2026
CAD 3D mit ArchiCAD 29

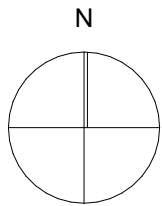

Brick & Bloom House

Maßstab	Blattgröße	Datum	Planersteller
1:100, 1:64, 28, 1:52, 89, 1:64, 14, 1:71, 28, 1:61, 49841x594 A1		03.07. 2026	Lilia Andritchi
Dateiname: Projektarbeit Lilia Andritchi.pjn Pfad: C:\Users\Alfa\Desktop\PDF_Ausgabe\Projektarbeit Lilia Andritchi.pjn			



Schnitt A-A Neubau / M: 1100



Schnitt B-B Neubau / M: 1100



Schnitt C-C Neubau / M: 1100



Schnitt D-D Neubau / M: 1100


Entwurf

Schnitte - Neubau



Projektwoche

Kurs Juni / Juli 2026
CAD 3D mit ArchiCAD 29

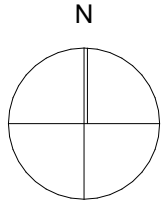

Brick & Bloom House

Maßstab	Blattgröße	Datum	Planersteller
1:100	841x594 A1	03.07. 2026	Lilia Andrichi

Dateiname: Projektarbeit Lilia Andrichi.pjn
Pfad: C:\Users\Alfa\Desktop\PDF_Ausgabe\Projektarbeit Lilia Andrichi.pjn



Schnitt B-B Endzustand / M 1:100



Schnitt C-C Endzustand / M 1:100



Schnitt A-A Endzustand / M 1:100



Schnitt D-D Endzustand / M 1:100


Entwurf

Shnitte Endzustand



Projektwoche

Kurs Juni / Juli 2026
CAD 3D mit ArchiCAD 29

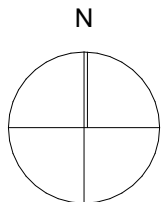

Brick & Bloom House

Maßstab	Blattgröße	Datum	Planersteller
1:100	841x594 A1	03.07. 2026	Lilia Andritchi
Dateiname: Projektarbeit Lilia Andritchi.glt Pfad: C:\Users\Alfa\Desktop\PDF_Ausgabe\Projektarbeit Lilia Andritchi.glt			



Ansicht Nord ! M 1:100



Ansicht Süd ! M 1:100



Ansicht West ! M 1:100



Ansicht Öst ! M 1:100

Entwurf


Ansichten



Projektwoche

Kurs Juni / Juli 2026
CAD 3D mit ArchiCAD 29

N

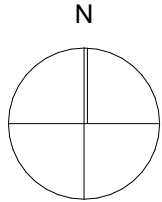

Brick & Bloom House

Maßstab	Blattgröße	Datum	Planersteller
1:100	841x594 A1	03.07. 2026	Lilla Andritchi

Dateiname: Projektarbeit Lilla Andritchi.pjn


Pfad: C:\Users\Alfa\Desktop\PDF_Ausgabe\Projektarbeit Lilla Andritchi.pjn



Ansicht Süd Neubau / M 1:100



Ansicht Nord Neubau / M 1:100

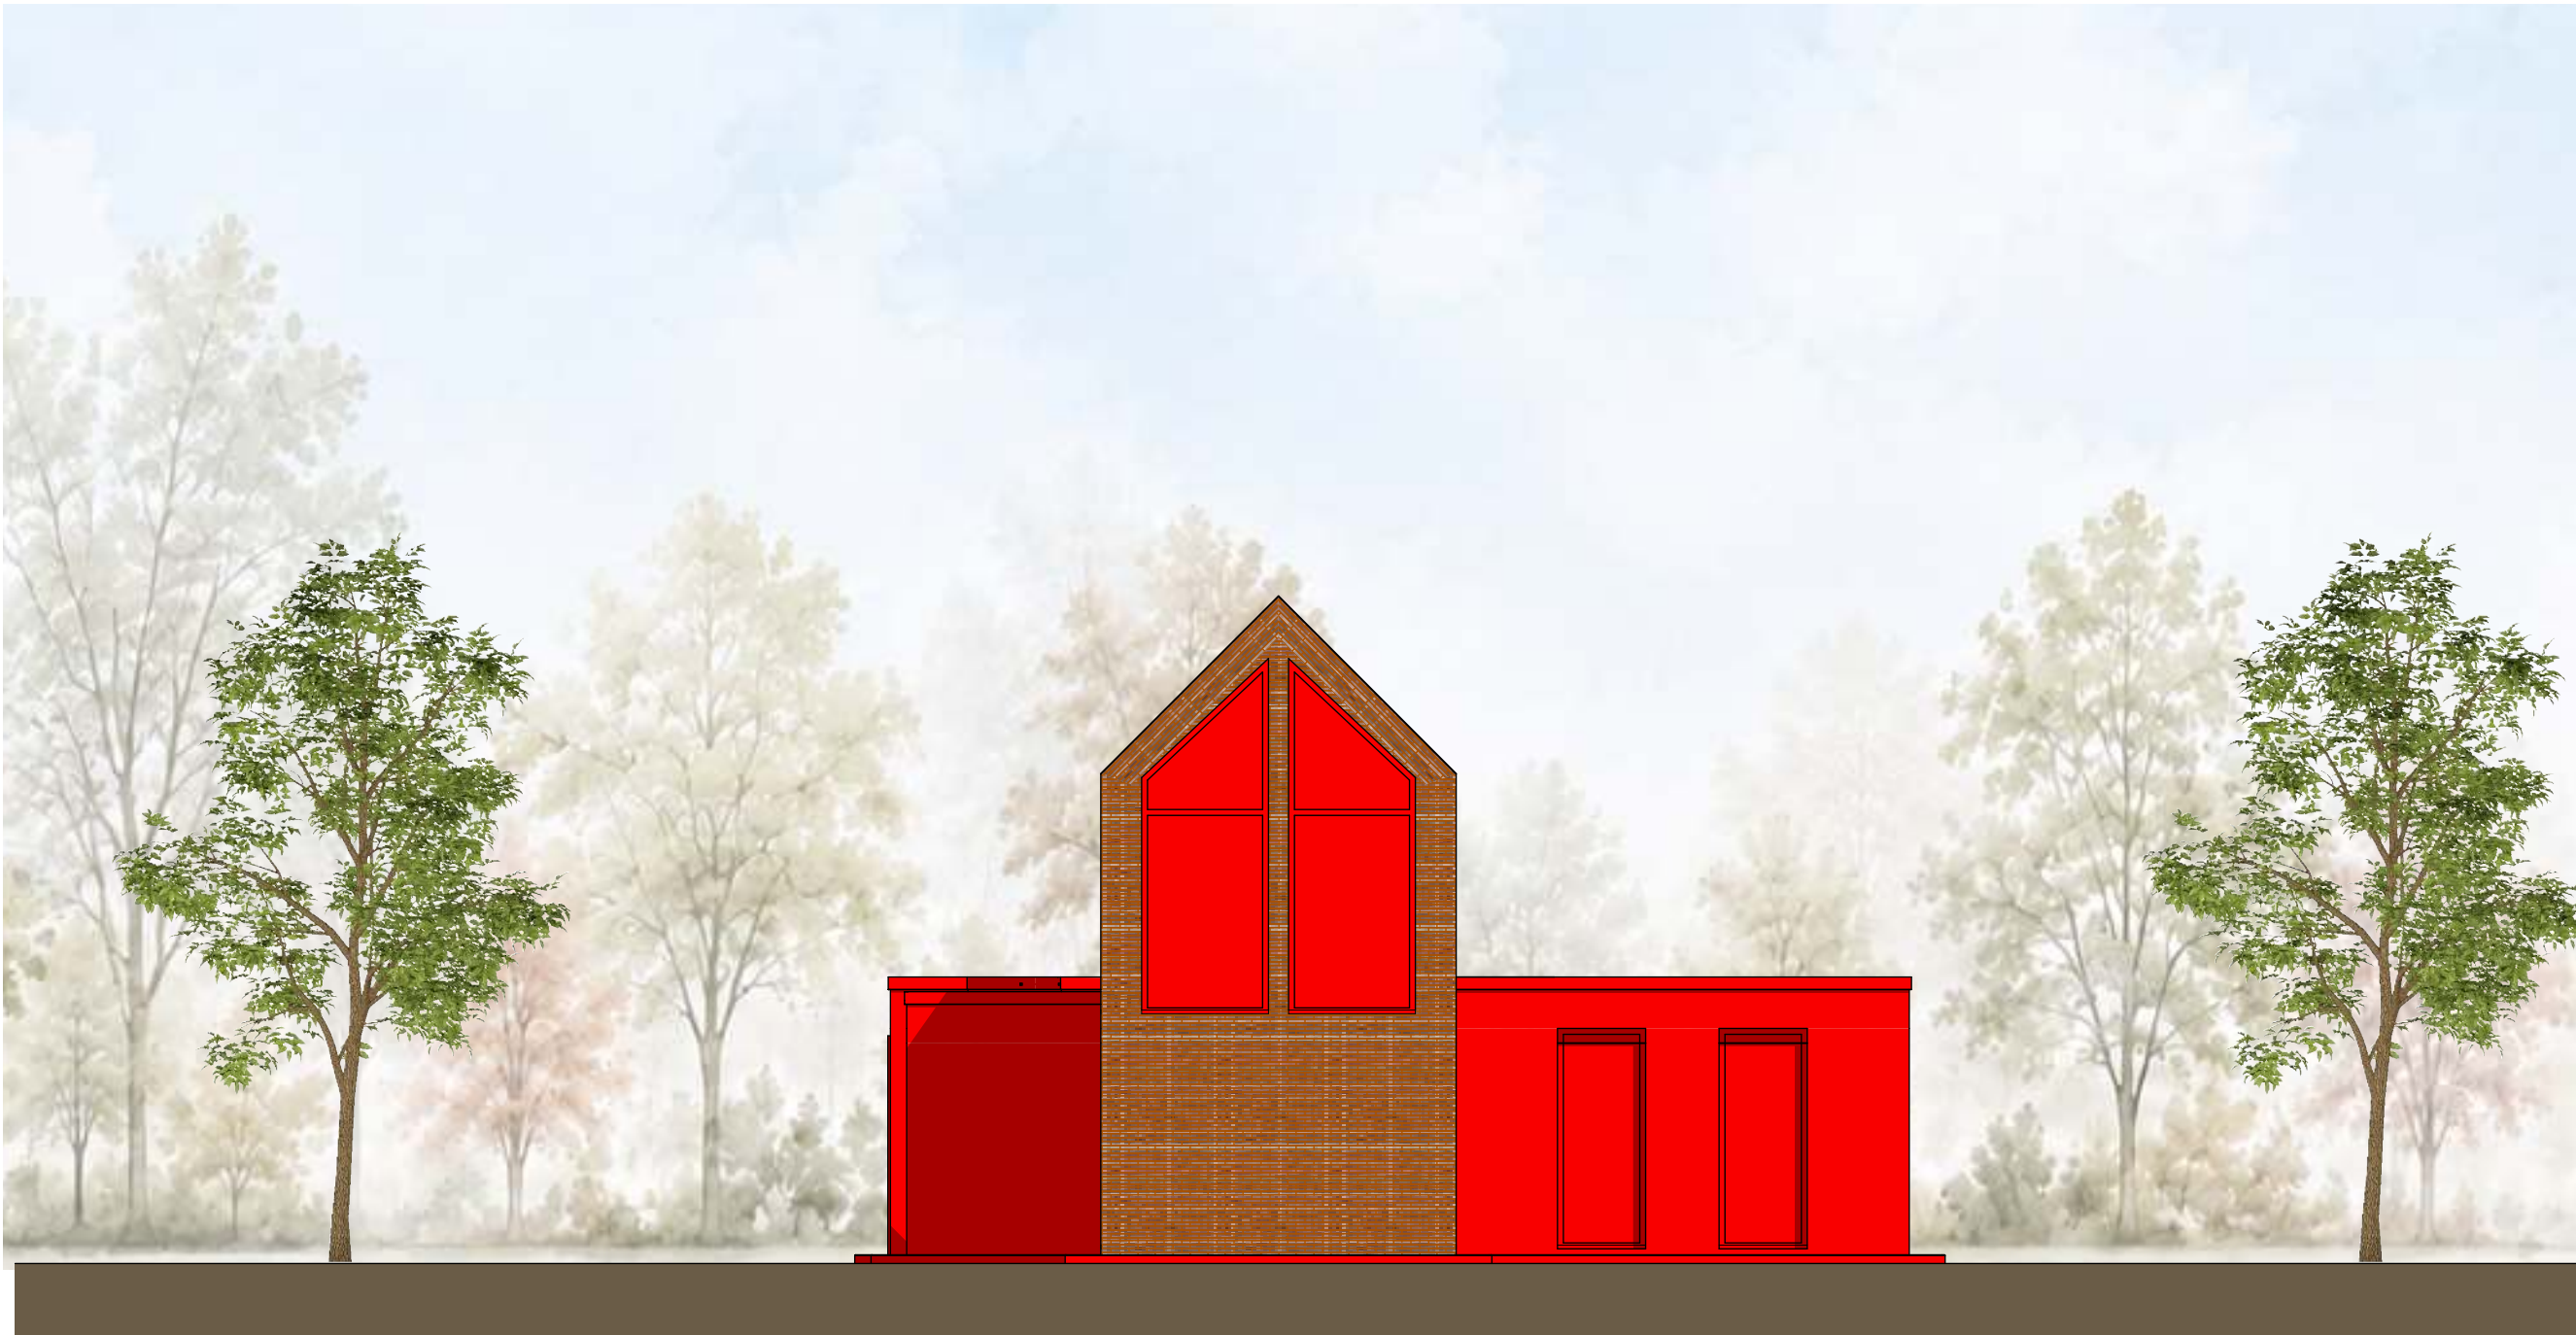

Ansicht West Neubau / M 1:100



Ansicht Öst Neubau / M 1:100


Entwurf

Ansichten Umbau



Projektwoche

Kurs Juni / Juli 2026
CAD 3D mit ArchiCAD 29

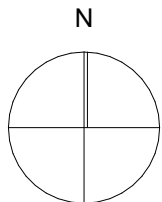

Brick & Bloom House

Maßstab	Blattgröße	Datum	Planersteller
1:100	841x594 A1	03.07.2026	Lilia Andritchi

Dateiname: Projektarbeit_Lilia_Andritchi.pjn
Pfad: C:\Users\Alfa\Desktop\PDF_Ausgabe\Projektarbeit_Lilia_Andritchi.pjn




Entwurf

Renderings



Projektwoche

Kurs Juni / Juli 2026
CAD 3D mit ArchiCAD 29

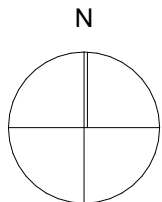

Brick & Bloom House

Maßstab	Blattgröße	Datum	Planersteller
	841x594 A1	03.07. 2026	Lilia Andritchi

Dateiname: Projektarbeit Lilia Andritchi.pjn
Pfad: C:\Users\Alfa\Desktop\PDF_Ausgabe\Projektarbeit Lilia Andritchi.pjn




Entwurf

Renders



Projektwoche

Kurs Juni / Juli 2026
CAD 3D mit ArchiCAD 29

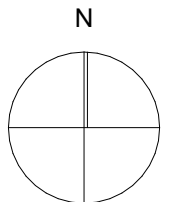

Brick & Bloom House

Maßstab	Blattgröße	Datum	Planersteller
	841x594 A1	03.07. 2026	Lilia Andrichi

Dateiname: Projektarbeit Lilia Andrichi.pjn
Pfad: C:\Users\Alfa\Desktop\PDF_Ausgabe\Projektarbeit Lilia Andrichi.pjn




Entwurf

Renderings (1)



Projektwoche

Kurs Juni / Juli 2026
CAD 3D mit ArchiCAD 29

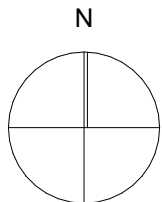

Brick & Bloom House

Maßstab	Blattgröße	Datum	Planersteller
	841x594 A1	03.07. 2026	Lilia Andrichi

Dateiname: Projektarbeit Lilia Andrichi.pjn
Pfad: C:\Users\Alfa\Desktop\PDF_Ausgabe\Projektarbeit Lilia Andrichi.pjn




Entwurf

Renders Interior



Projektwoche

Kurs Juni / Juli 2026
CAD 3D mit ArchiCAD 29

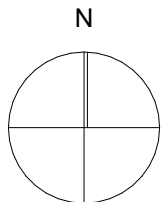

Brick & Bloom House

Maßstab	Blattgröße	Datum	Planersteller
	841x594 A1	03.07. 2026	Lilla Andritchi

Dateiname: Projektarbeit Lilla Andritchi.pjn
Pfad: C:\Users\Alfa\Desktop\PDF_Ausgabe\Projektarbeit Lilla Andritchi.pjn