


0,394 x 0,420 = 0,25 m²

Ein Familien Haus L				AUTODESK GmbH Adresse Ort Telefon E-Mail www.Autodesk.de/BIM
Ebenen im Modell				
PROJ-NR: 2026_02	PLAN-NR: A-01	DATUM:	GEZ:	
C:\Users\Alfa\Documents\Lilia_A_Revit\Ein Familien Haus Konzept\Ein Familie Haus Konzept_LA.rvt				
DER AUSFÜHRENDE IST VERPFLICHTET, ALLE BESTANDSMASSE UND PLANKOTEN VOR ARBEITSBEGINN ZU ÜBERPRÜFEN. DIESE ZEICHNUNG IST UNSER GEISTIGES EIGENTUM UND UNTERLIEGT DEM URHEBERRECHT. EINE VERVIELFÄLTIGUNG, AUSHÄNDIGUNG AN DRITTE PERSONEN ODER ÜBERLASSUNG AN KONKURRENZFIRMEN IST UNTERSAGT.				


0,420 x 0,297 = 0,12 m²

Erdgeschoss
1 : 100

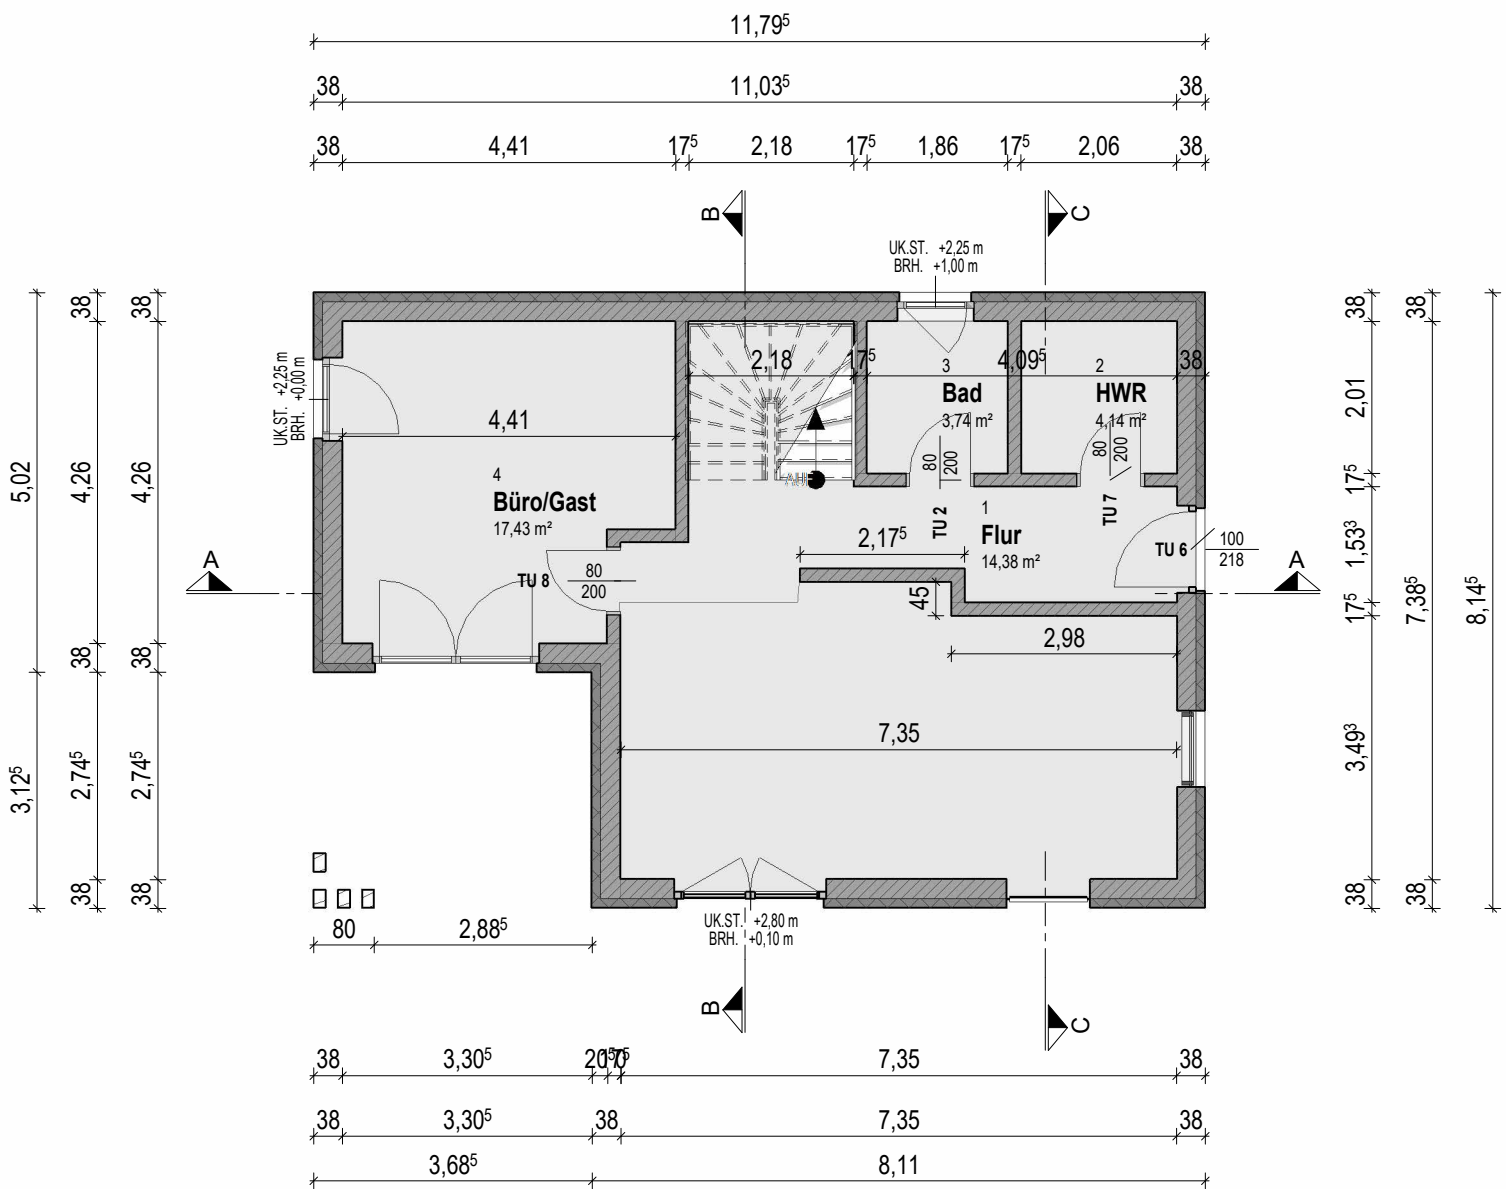

RÄUME - EG-nach Ebene mit Fläche & Umfang							
Ebene	Nr	Name	Brutto	Umfang	Volumen	Obergrenze	Lichte Höhe
EG RFB	1	Flur	14,38 m²	2299,9 cm	33,62 m³	EG RFB	2,438 m
EG RFB	2	HWR	4,14 m²	814,0 cm	9,68 m³	EG RFB	2,438 m
EG RFB	3	Bad	3,74 m²	774,0 cm	8,74 m³	EG RFB	2,438 m
EG RFB	4	Büro/Gast	17,43 m²	1734,0 cm	40,75 m³	EG RFB	2,438 m
EG RFB			39,68 m²				
Gesamt: 4			39,68 m²				

PROJEKT:	Ein Familien Haus L	PLAN	Erdgeschoss RFB
GEZ	Lilia Andritchi	DATUM	10 März 2026
		MASSTAB	Wie angezeigt

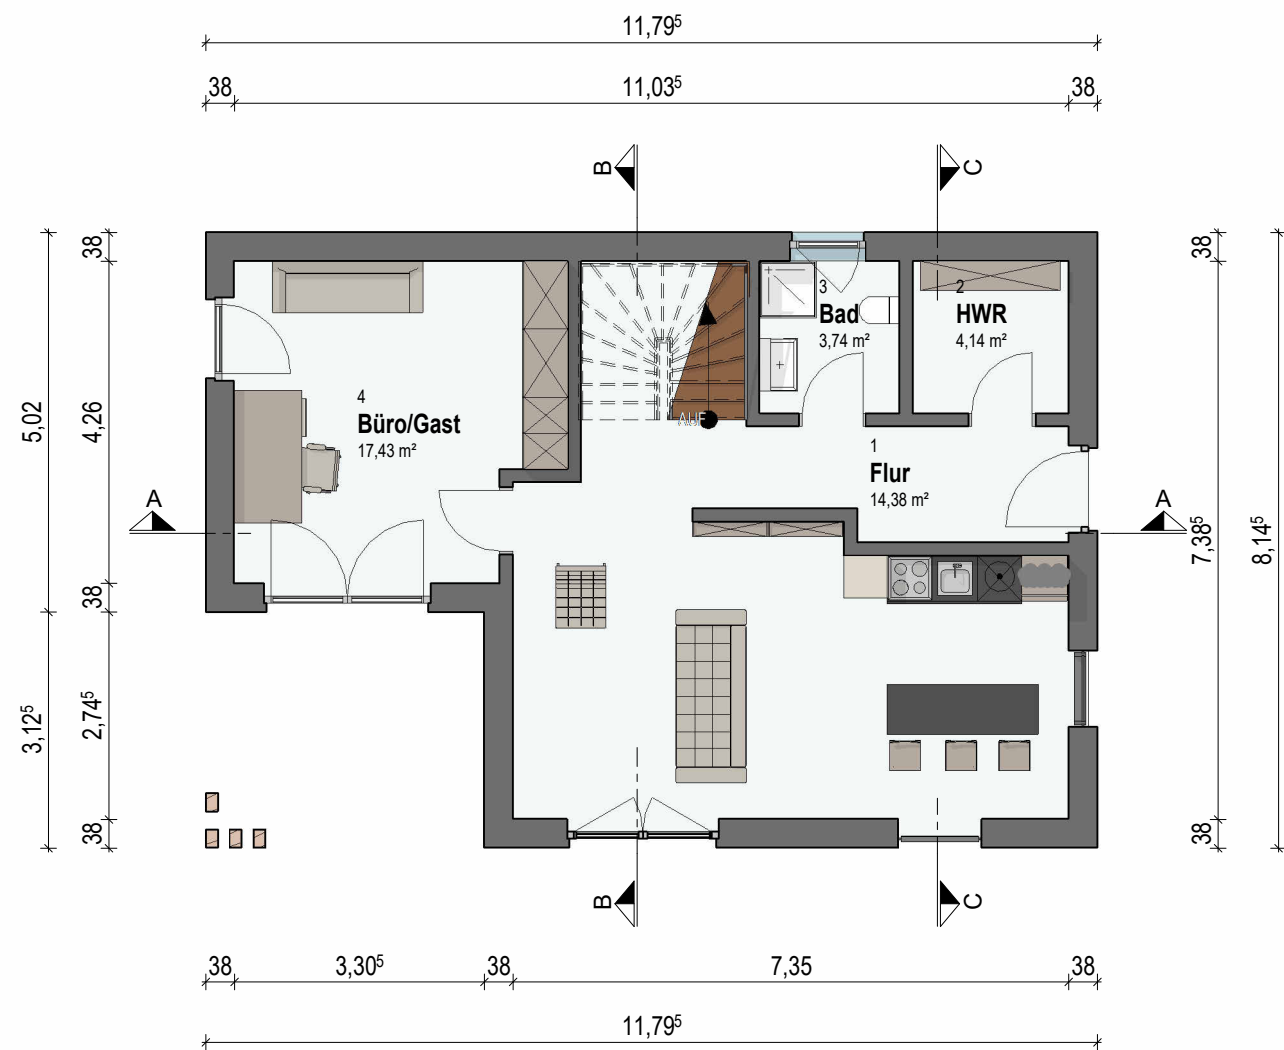


RÄUME -EG nach Nutzungsgruppen

Nr	Ebene	Name	Nutzungsgruppe	Kategorie	Belegung (Netto-Grundfläche)	Fläche	Fußboden
1	EG RFB	Flur	1 Wohnen und Aufenthalt	Nebenraum		14,38 m²	PVC
2	EG RFB	HWR	1 Wohnen und Aufenthalt	Lager		4,14 m²	Estrich
3	EG RFB	Bad	1 Wohnen und Aufenthalt	Sanitärraum		3,74 m²	Fliesen
4	EG RFB	Büro/Gast	1 Wohnen und Aufenthalt	Büro		17,43 m²	Teppich
1 Wohnen und Aufenthalt						39,68 m²	
Gesamt: 4						39,68 m²	

PROJEKT:	Ein Familien Haus L	PLAN	Erdgeschoss FFB
GEZ	Lilia Andritchi	DATUM	10 März 2026
		MASSTAB	Wie angezeigt


0,420 x 0,297 = 0,12 m²

1. Obergeschoss
1 : 100

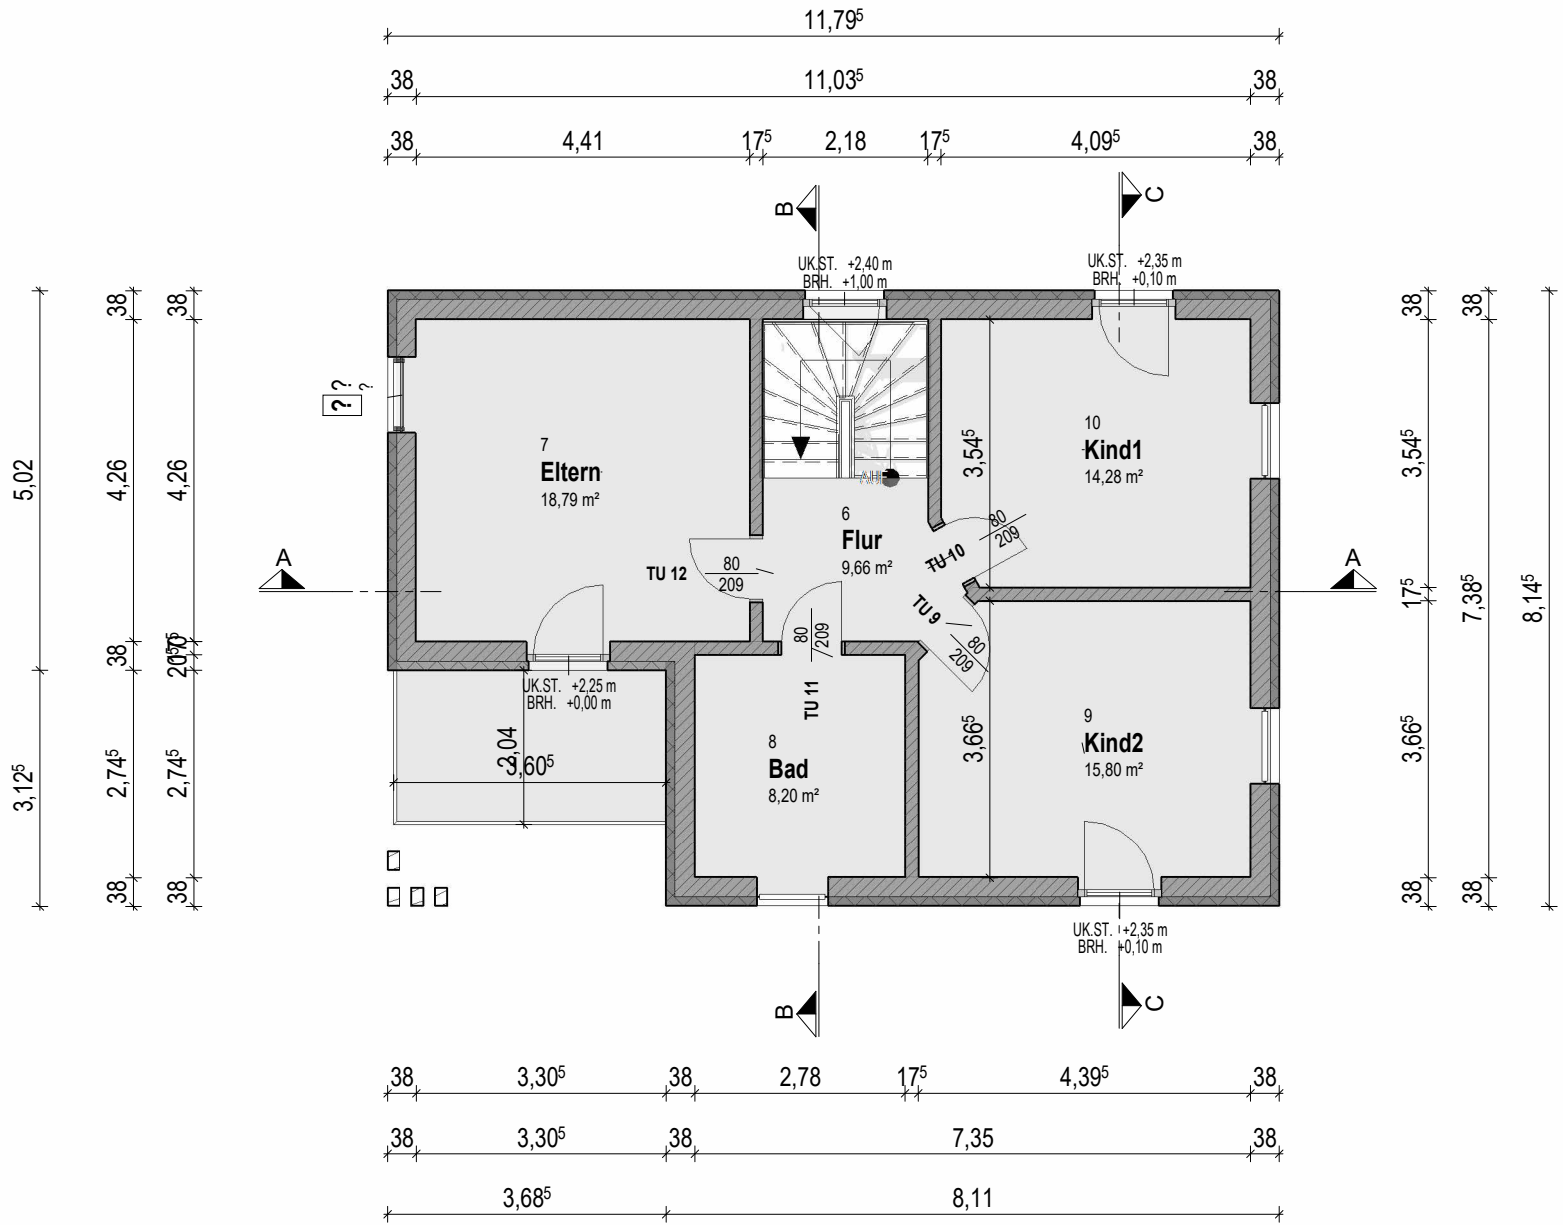

RÄUME - DG-nach Ebene mit Fläche & Umfang Kopie 1							
Ebene	Nr	Name	Brutto	Umfang	Volumen	Obergrenze	Lichte Höhe
DG RFB	6	Flur	9,66 m²	1315,7 cm	23,04 m³	DG RFB	2,438 m
DG RFB	7	Eltern	18,79 m²	1734,0 cm	43,56 m³	DG RFB	2,438 m
DG RFB	8	Bad	8,20 m²	1146,0 cm	19,18 m³	DG RFB	2,438 m
DG RFB	9	Kind2	15,80 m²	1565,9 cm	36,62 m³	DG RFB	2,438 m
DG RFB	10	Kind1	14,28 m²	1490,4 cm	33,09 m³	DG RFB	2,438 m
DG RFB			66,73 m²				
Gesamt: 5			66,73 m²				

PROJEKT:	Ein Familien Haus L	PLAN	Dachgeschoss RFB	
GEZ	Lilia Andritchi	DATUM	10 März 2026	MASSTAB Wie angezeigt

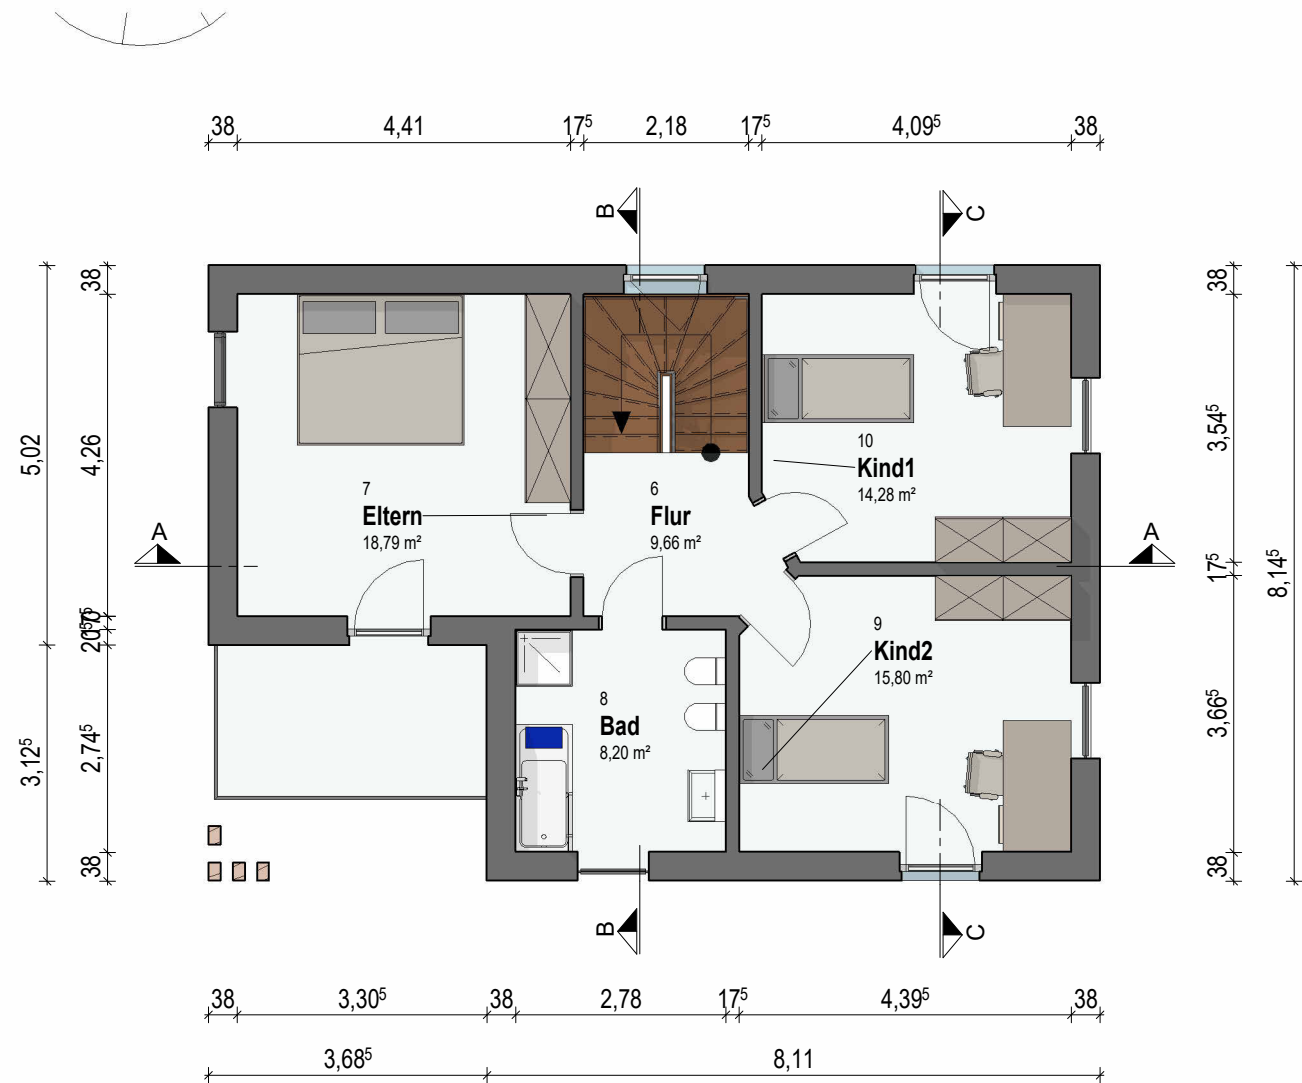


RÄUME -DG nach Nutzungsgruppen Kopie 1


Nr	Ebene	Name	Nutzungsgruppe	Kategorie	Belegung (Netto-Grundfläche)	Fläche	Fußboden
6	DG RFB	Flur	1 Wohnen und Aufenthalt	Nebenraum	NF	9,66 m²	PVC
7	DG RFB	Eltern	1 Wohnen und Aufenthalt	Wohnraum	NF	18,79 m²	Parkett
8	DG RFB	Bad	1 Wohnen und Aufenthalt	Sanitärraum	NF	8,20 m²	Fliesen
9	DG RFB	Kind2	1 Wohnen und Aufenthalt	Wohnraum	NF	15,80 m²	Parkett
10	DG RFB	Kind1	1 Wohnen und Aufenthalt	Wohnraum	NF	14,28 m²	Parkett
1 Wohnen und Aufenthalt						66,73 m²	
Gesamt: 5						66,73 m²	

PROJEKT:	Ein Familien Haus L	PLAN	Dachgeschoss FFB
GEZ	Lilia Andritch	DATUM	10 März 2026
		MASSTAB	Wie angezeigt


0,420 x 0,297 = 0,12 m²

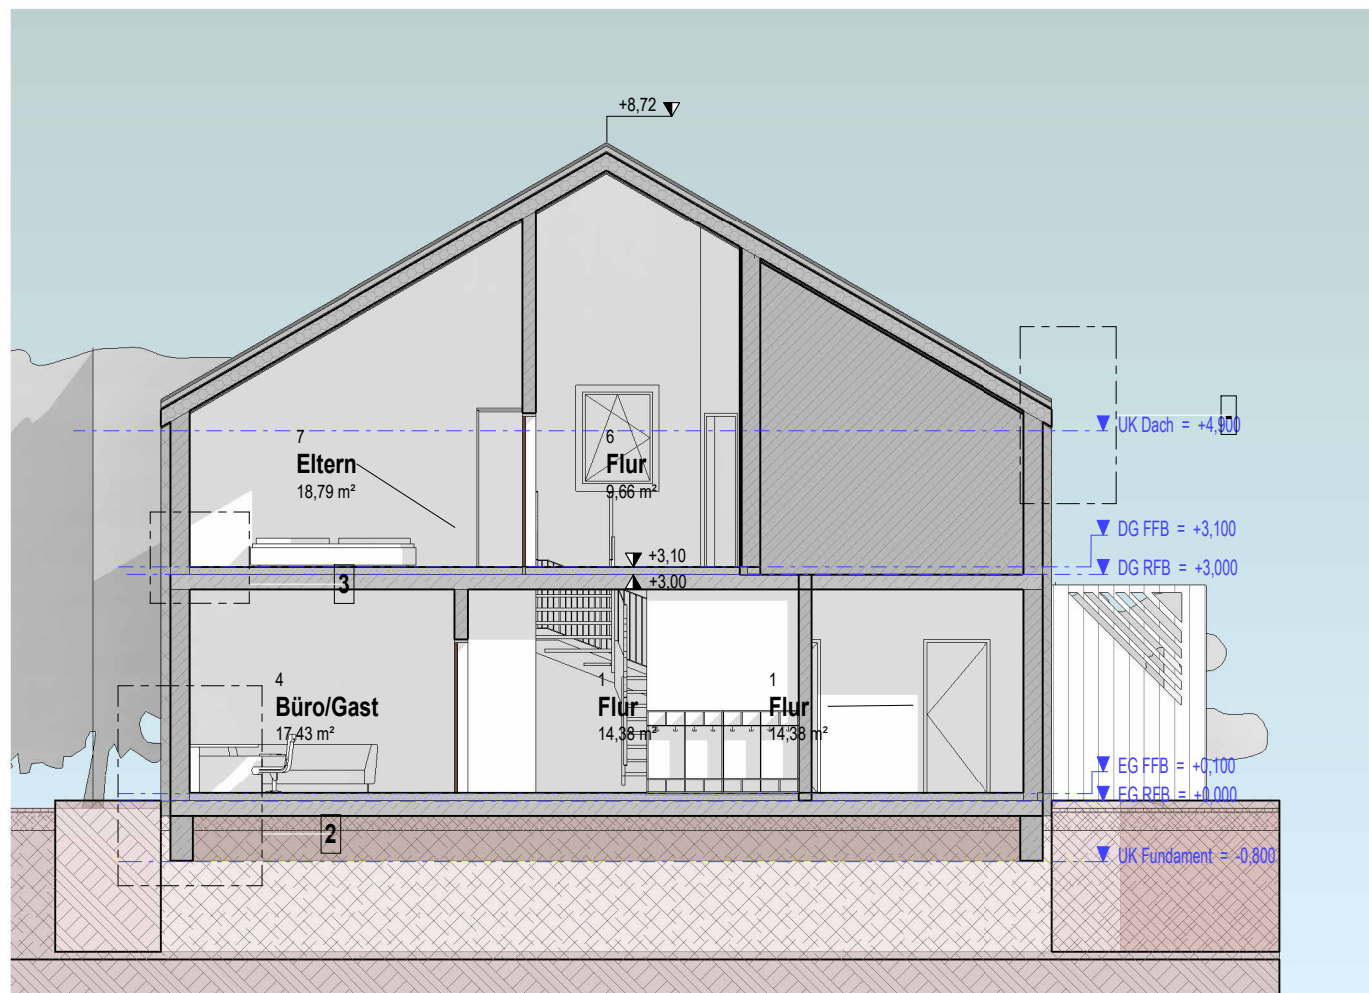

A
1 : 100

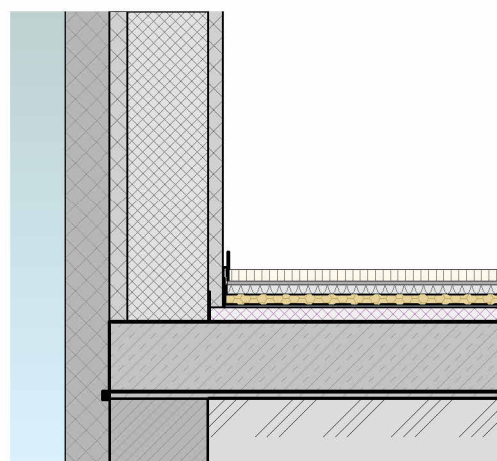


A - Detailausschnitt
Wand
1 : 20

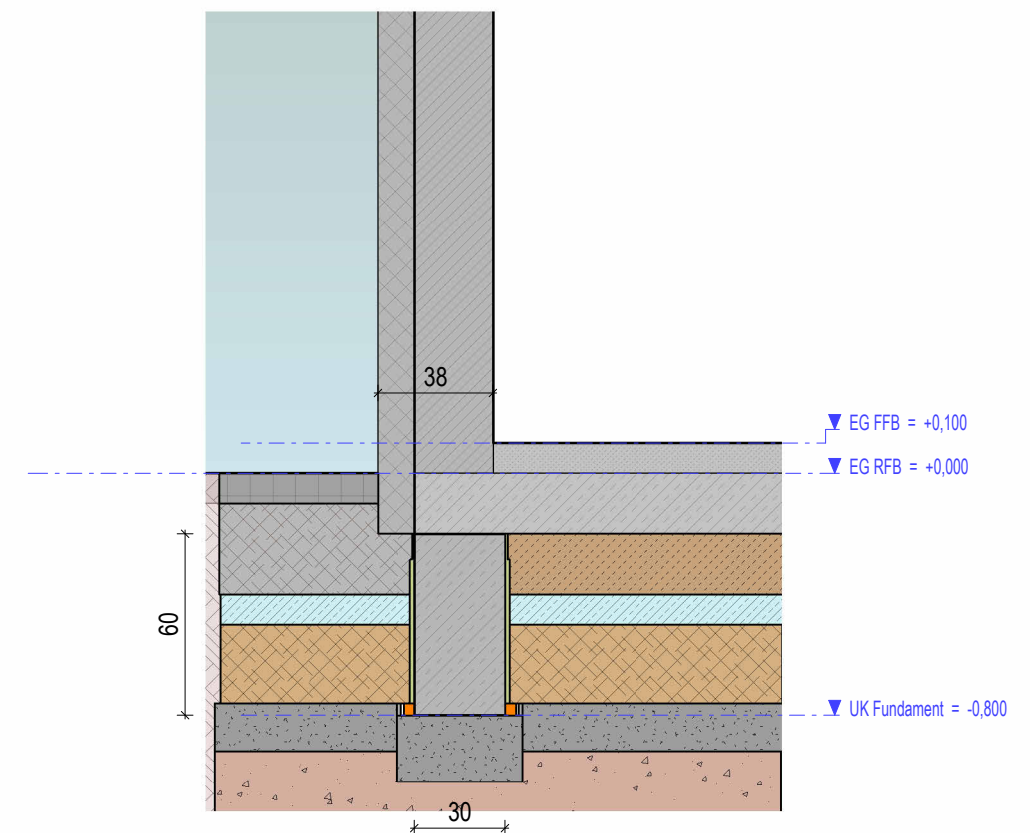


A - Detailschnitt
Fundament
1 : 25

PROJEKT:	Ein Familien Haus L	PLAN	Schnitt A-A
GEZ	Lilia Andritchi	DATUM	10 März 2026
		MASSTAB	Wie angezeigt

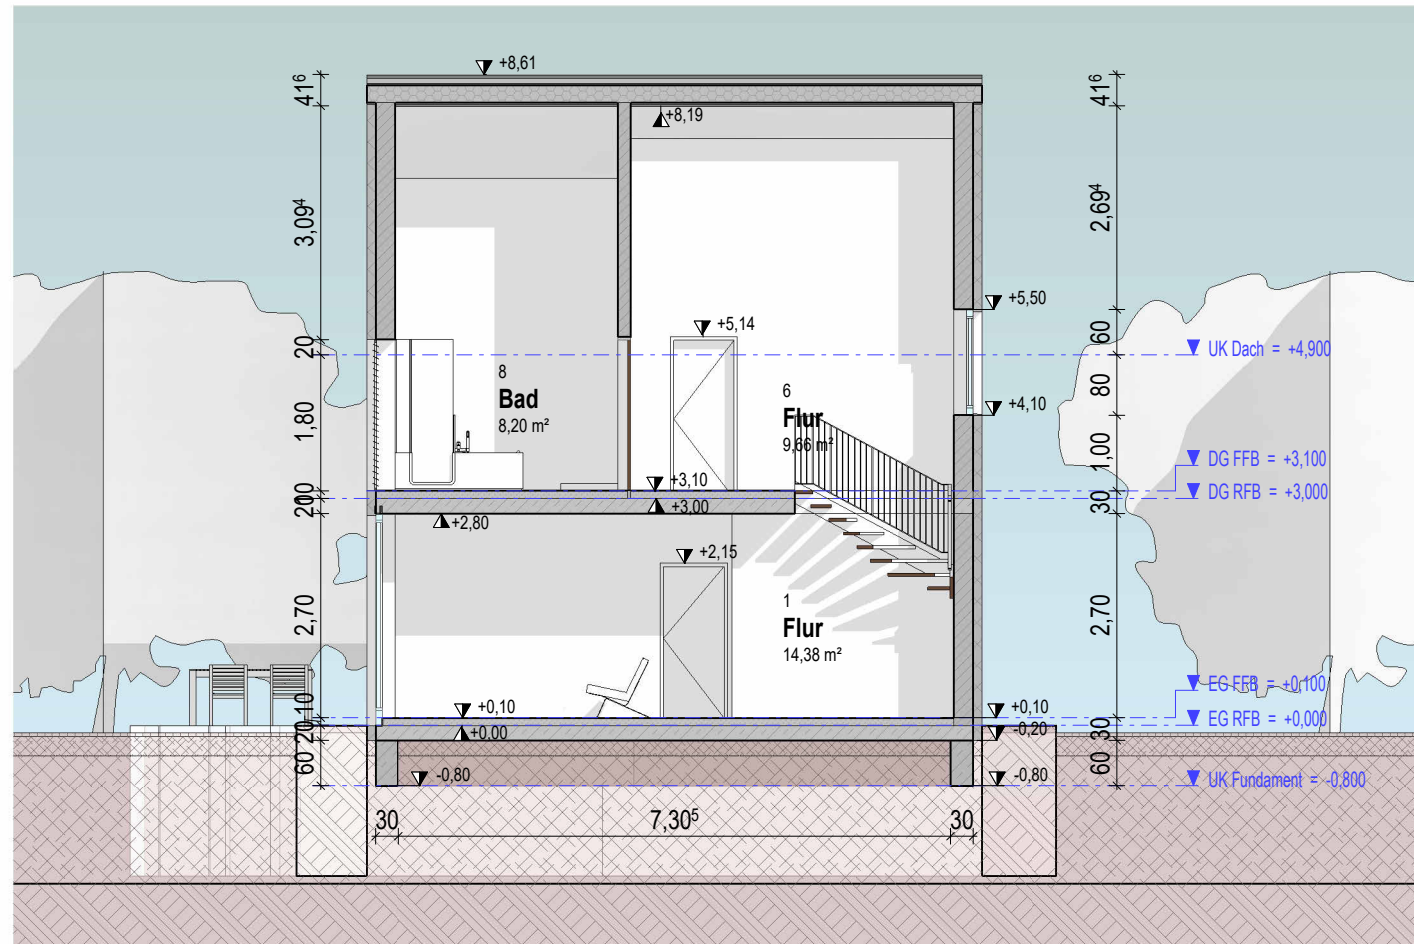


B
1:100

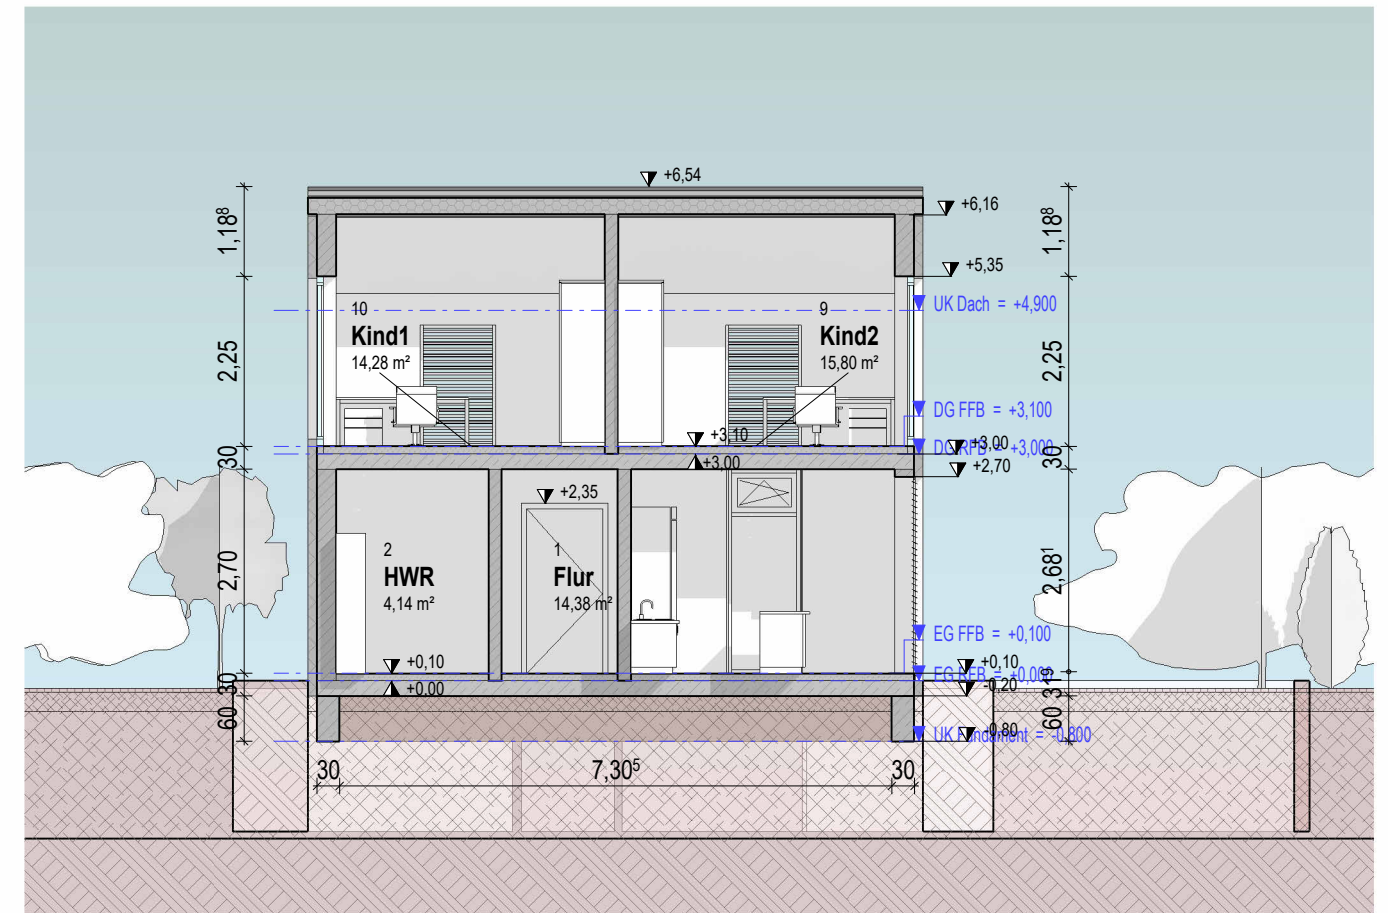

C
1:100

PROJEKT:	Ein Familien Haus L	PLAN	Schnitt B-B und C-C
GEZ	Lilia Andritch	DATUM	10 März 2026
		MASSTAB	Wie angezeigt

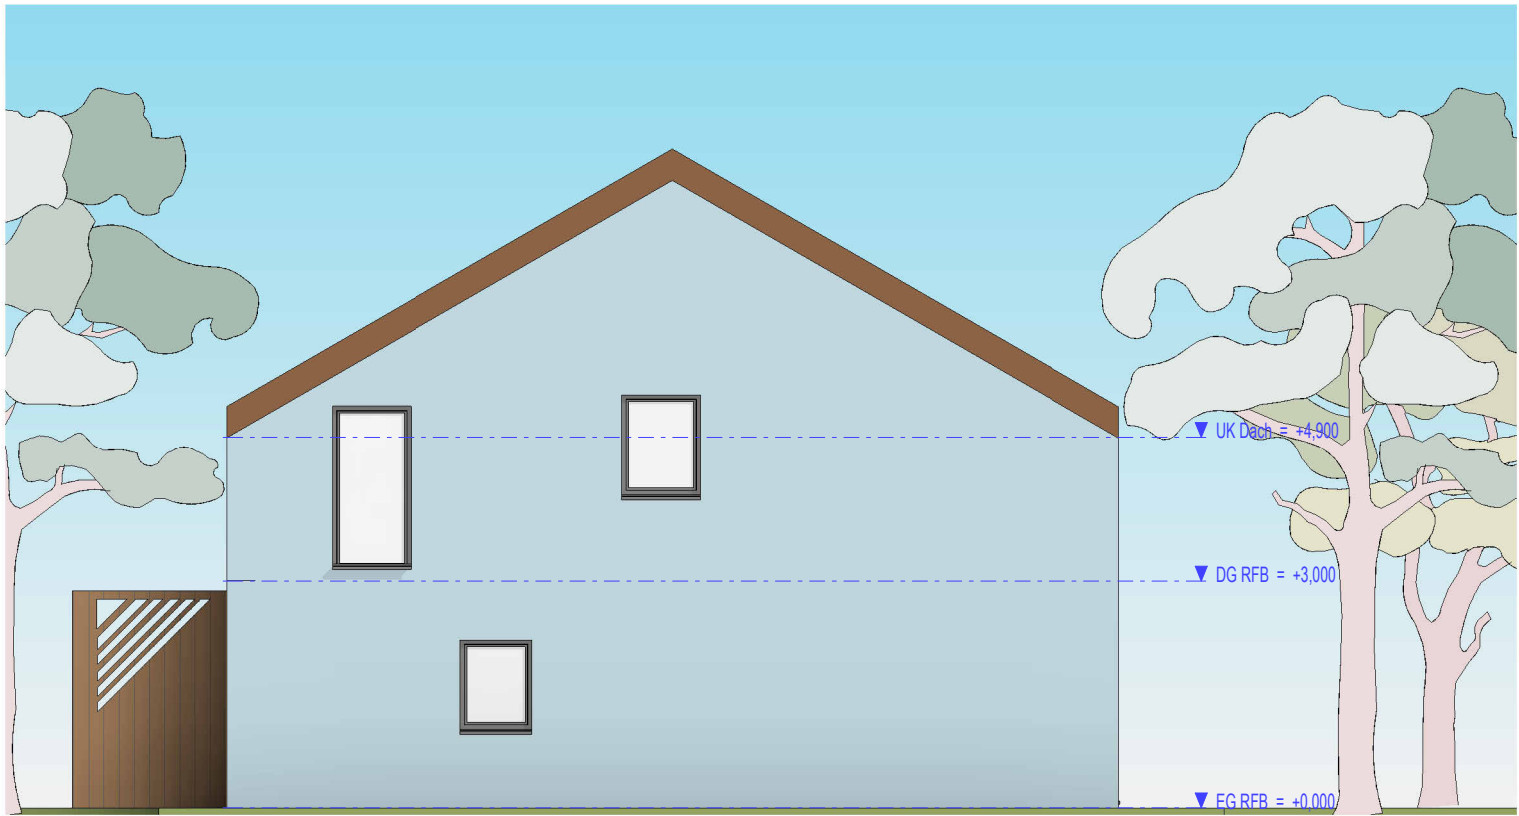

Nordansicht
1 : 100



Ostansicht
1 : 100

PROJEKT:	Ein Familien Haus L	PLAN	Ansicht Nord und Ost
GEZ	Lilia Andritchi	DATUM	10 März 2026
		MASSTAB	Wie angezeigt



Südansicht
1 : 100




Westansicht
1 : 100

0,420 x 0,297 = 0,12 m²

PROJEKT:	Ein Familien Haus L	PLAN	Ansicht Süd und Ost	
GEZ	Lilia Andritchi	DATUM	10 März 2026	MASSTAB Wie angezeigt


0,420 x 0,297 = 0,12 m²

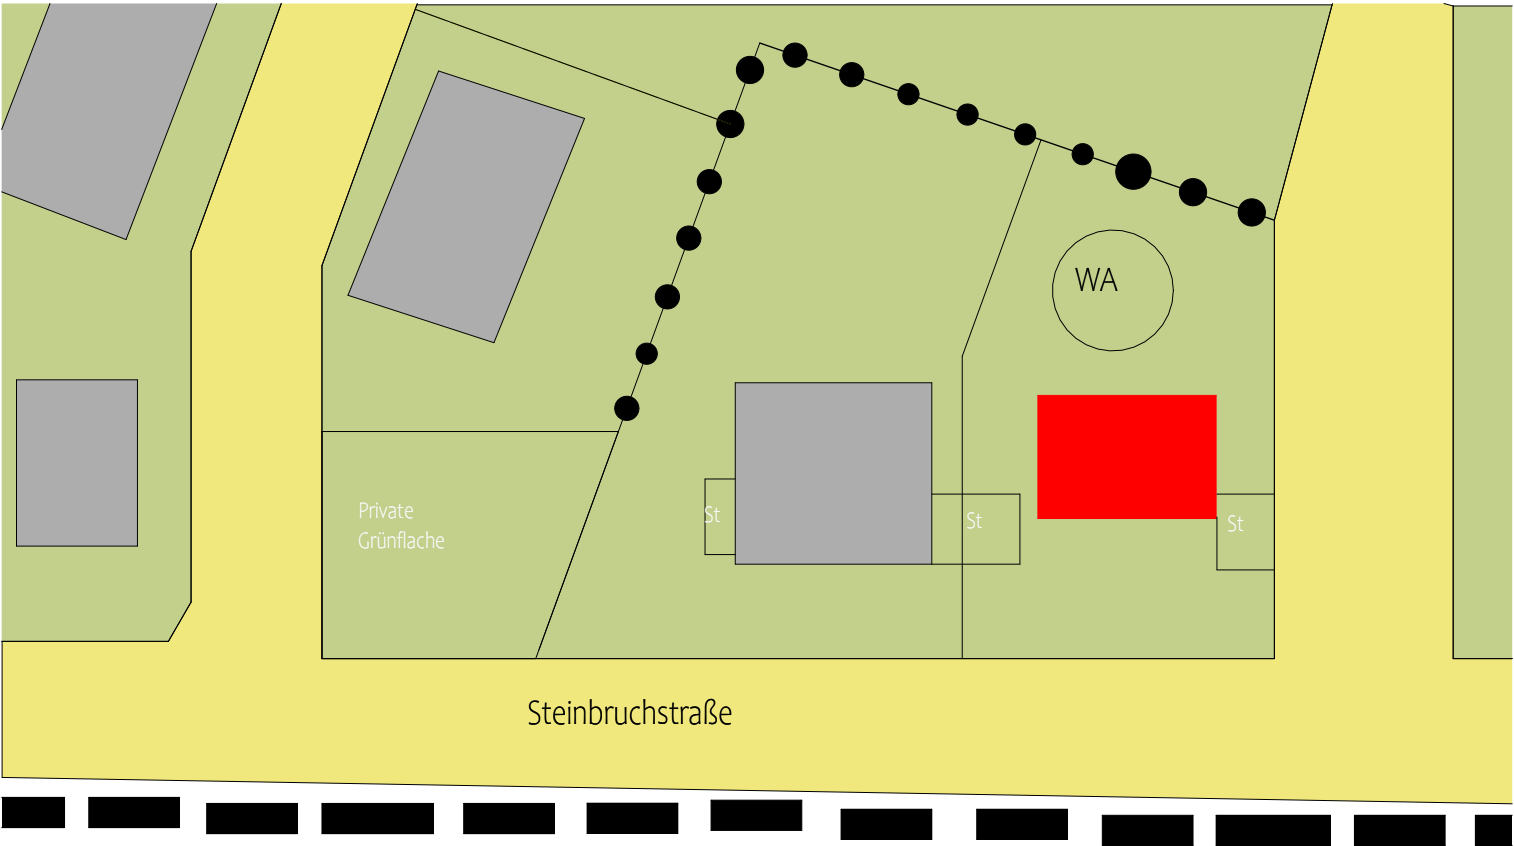

PROJEKT:	Ein Familien Haus L	PLAN	Lageplan
GEZ	Lilia Andritch	DATUM	10 März 2026
		MASSTAB	Wie angezeigt

0,420 x 0,297 = 0,12 m²

Erdgeschoss
1 : 100

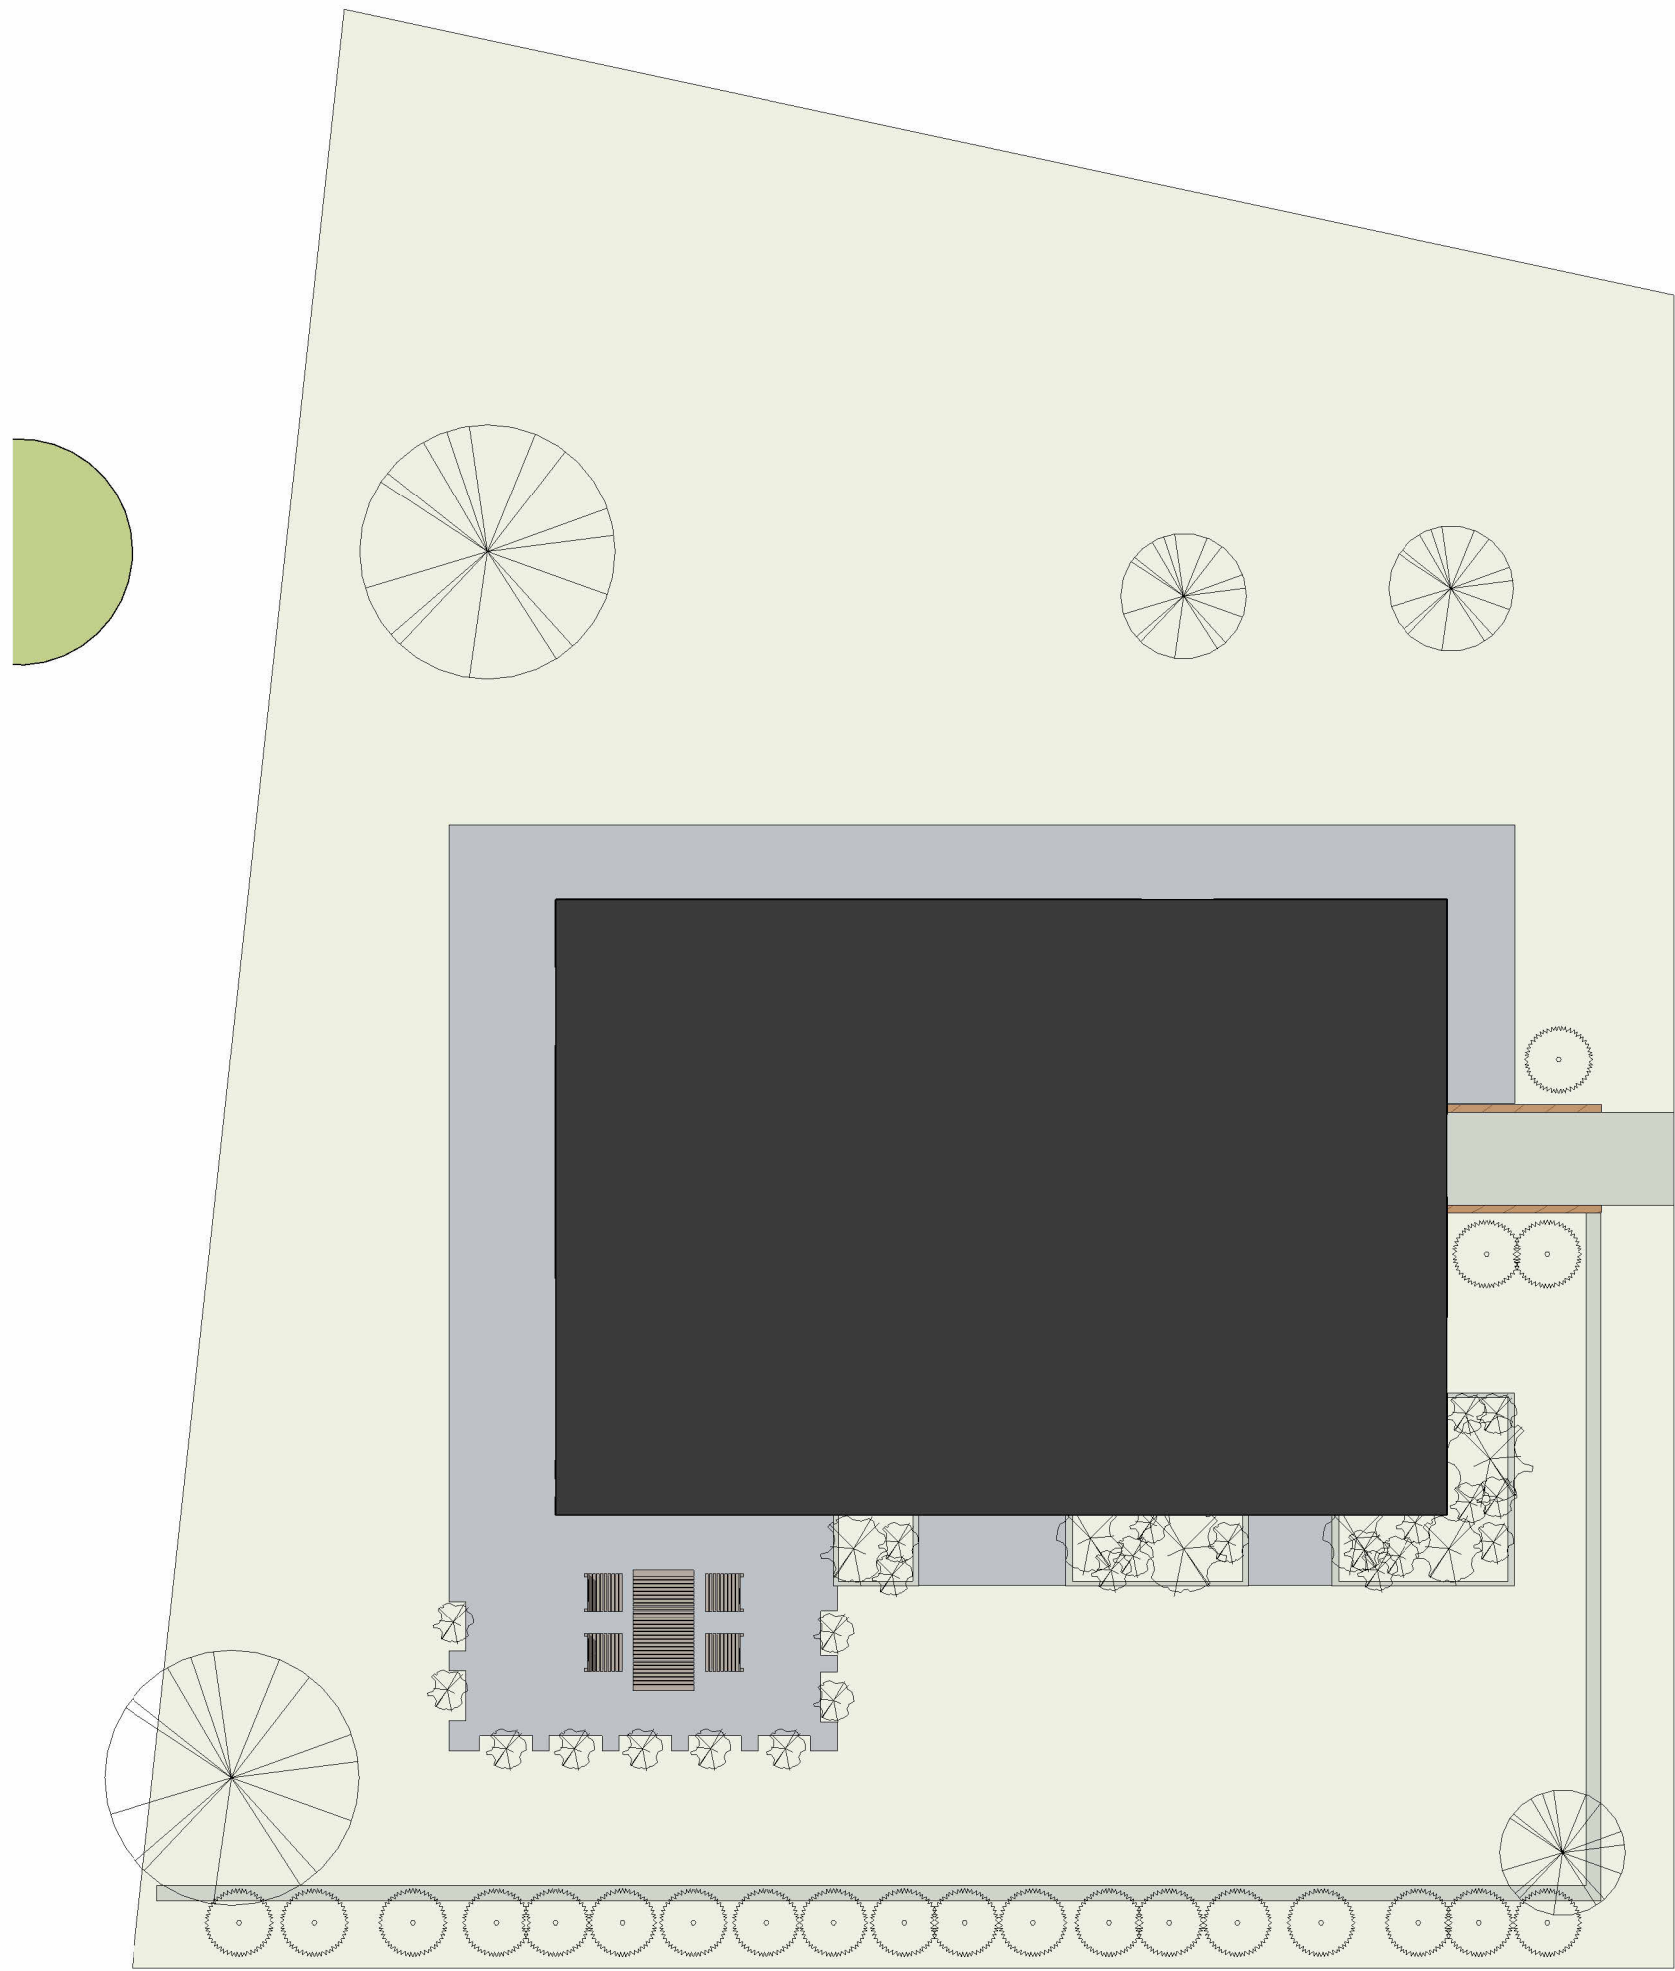

PROJEKT:	Ein Familien Haus L	PLAN	Außenanlage
GEZ	Lilia Andritchi	DATUM	10 März 2026
		MASSTAB	Wie angezeigt

0,420 x 0,297 = 0,12 m²



PROJEKT:	Ein Familien Haus L		PLAN	3D Visualisierung	
GEZ			DATUM	MASSTAB	1 : 50



0,420 x 0,297 = 0,12 m²

PROJEKT:	Ein Familien Haus L	PLAN	3D Visualisierung
GEZ	Lilia Andritchi	DATUM	10 März 2026
		MASSTAB	1 : 50



0,420 x 0,297 = 0,12 m²

PROJEKT:	Ein Familien Haus L	PLAN:	3D Visualisierung
GEZ:	Lilia Andritchi	DATUM:	10 März 2026
		MASSTAB:	1 : 50