



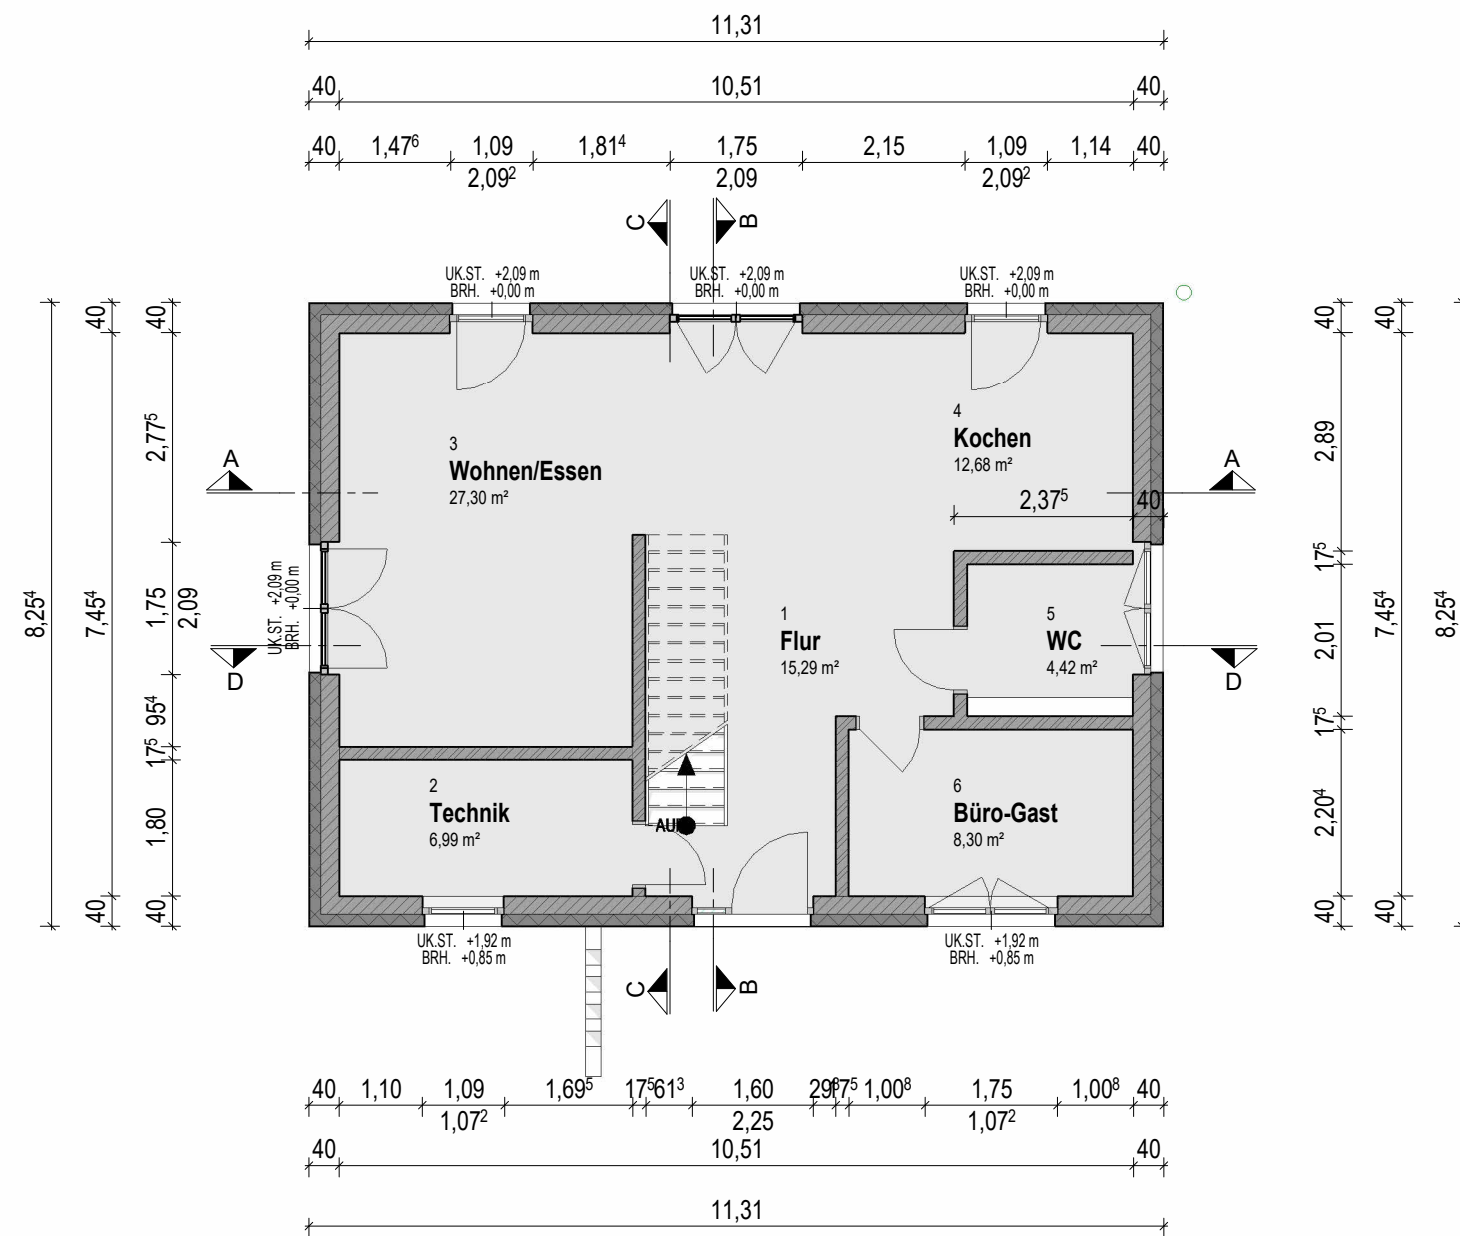


EG RFB
1 : 100

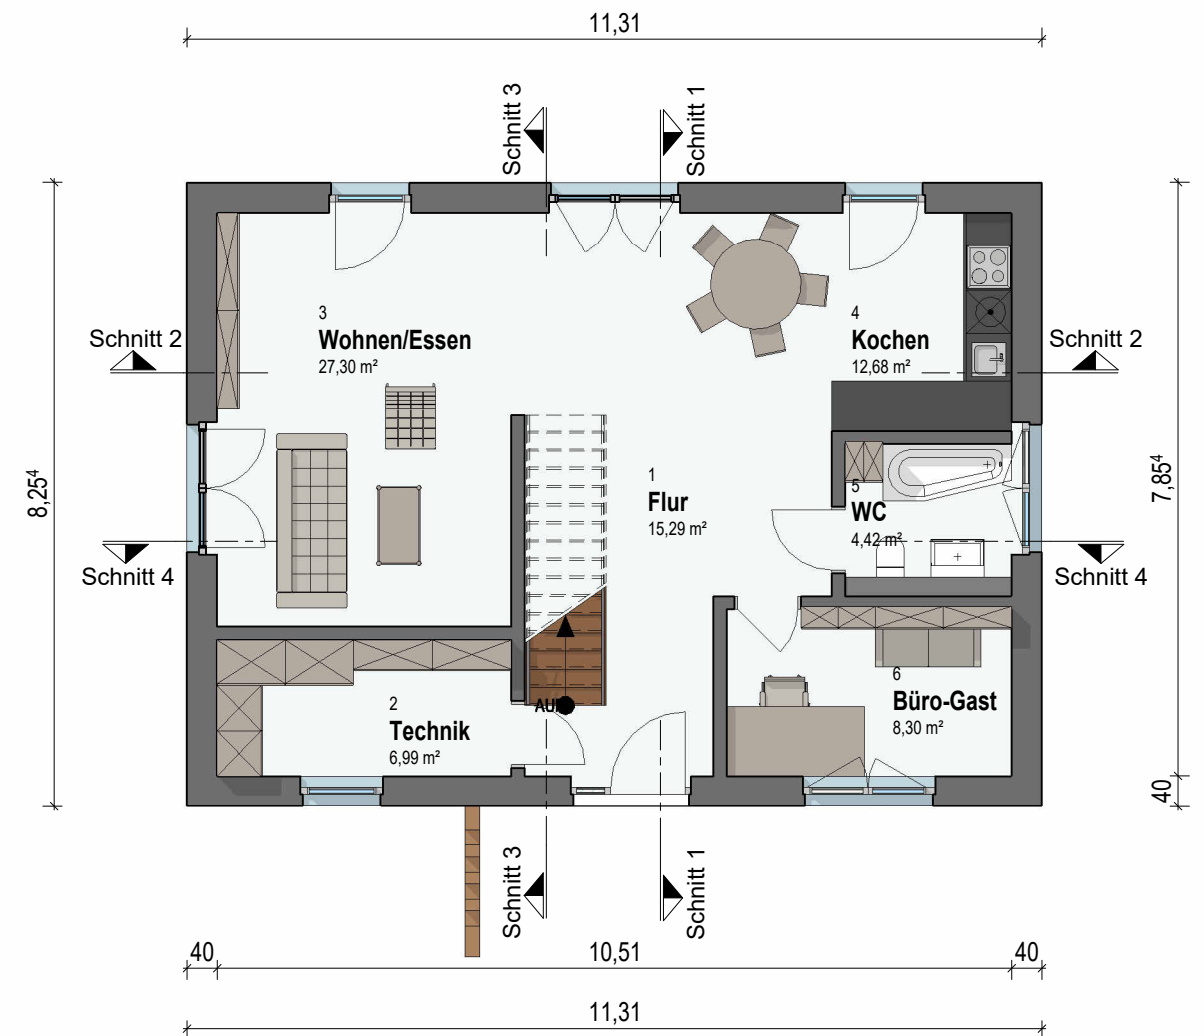


EG FFB
1 : 100

PROJEKT:	Ein Familie Haus	PLAN	Plan Erdgeschoss
GEZ	Lilia Andritch	DATUM	5 März 2026
		MASSTAB	Wie angezeigt

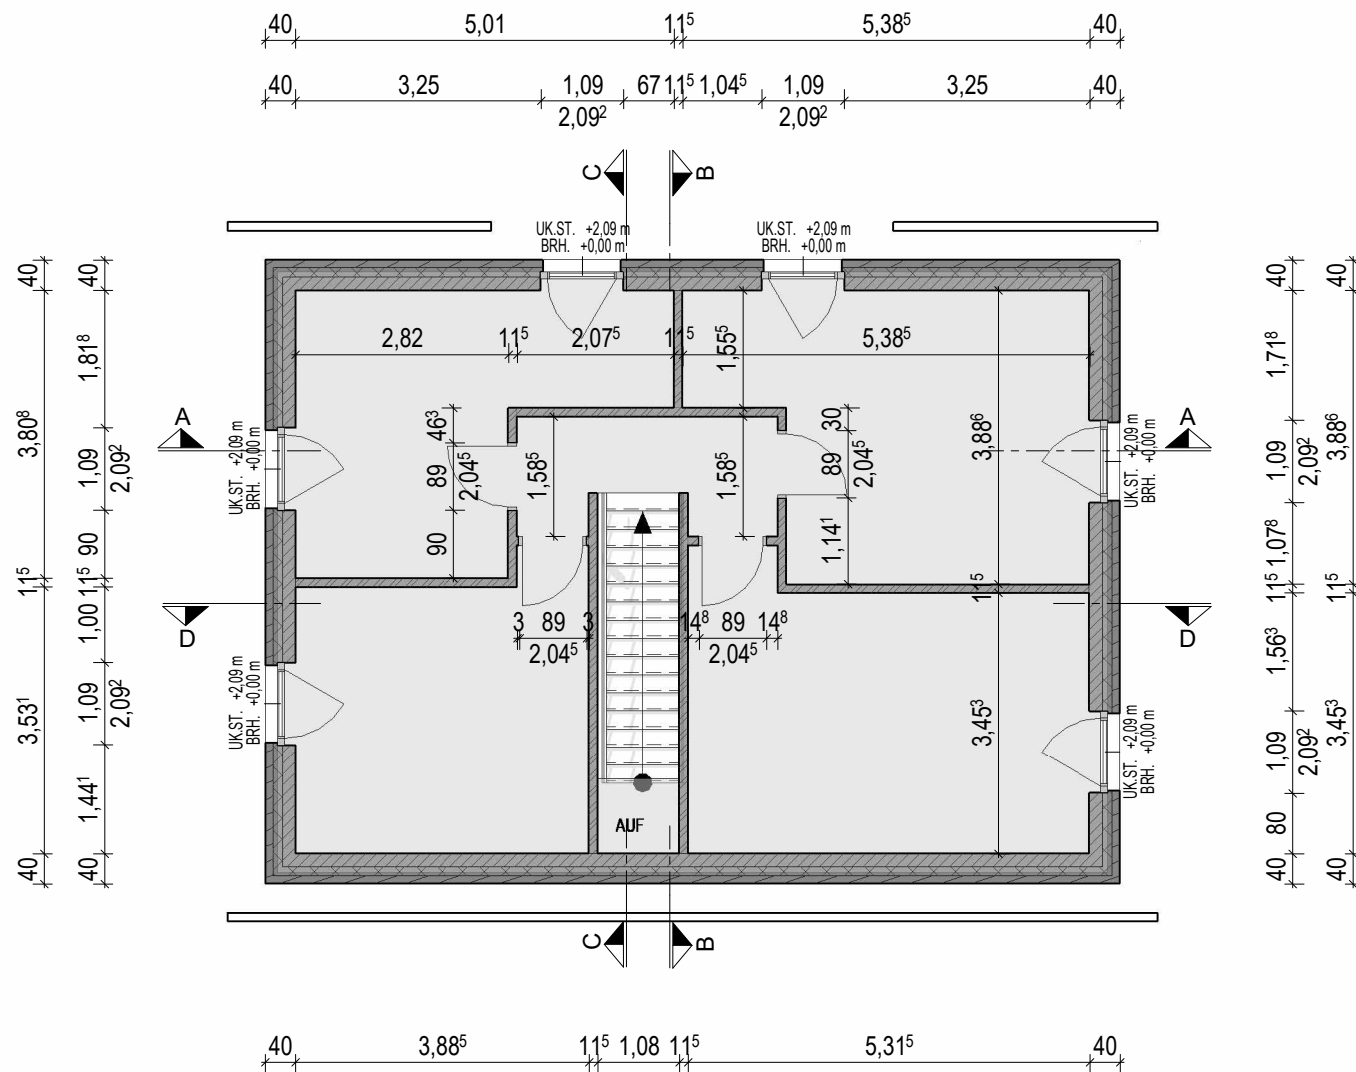


Plan OG RFB
1 : 100

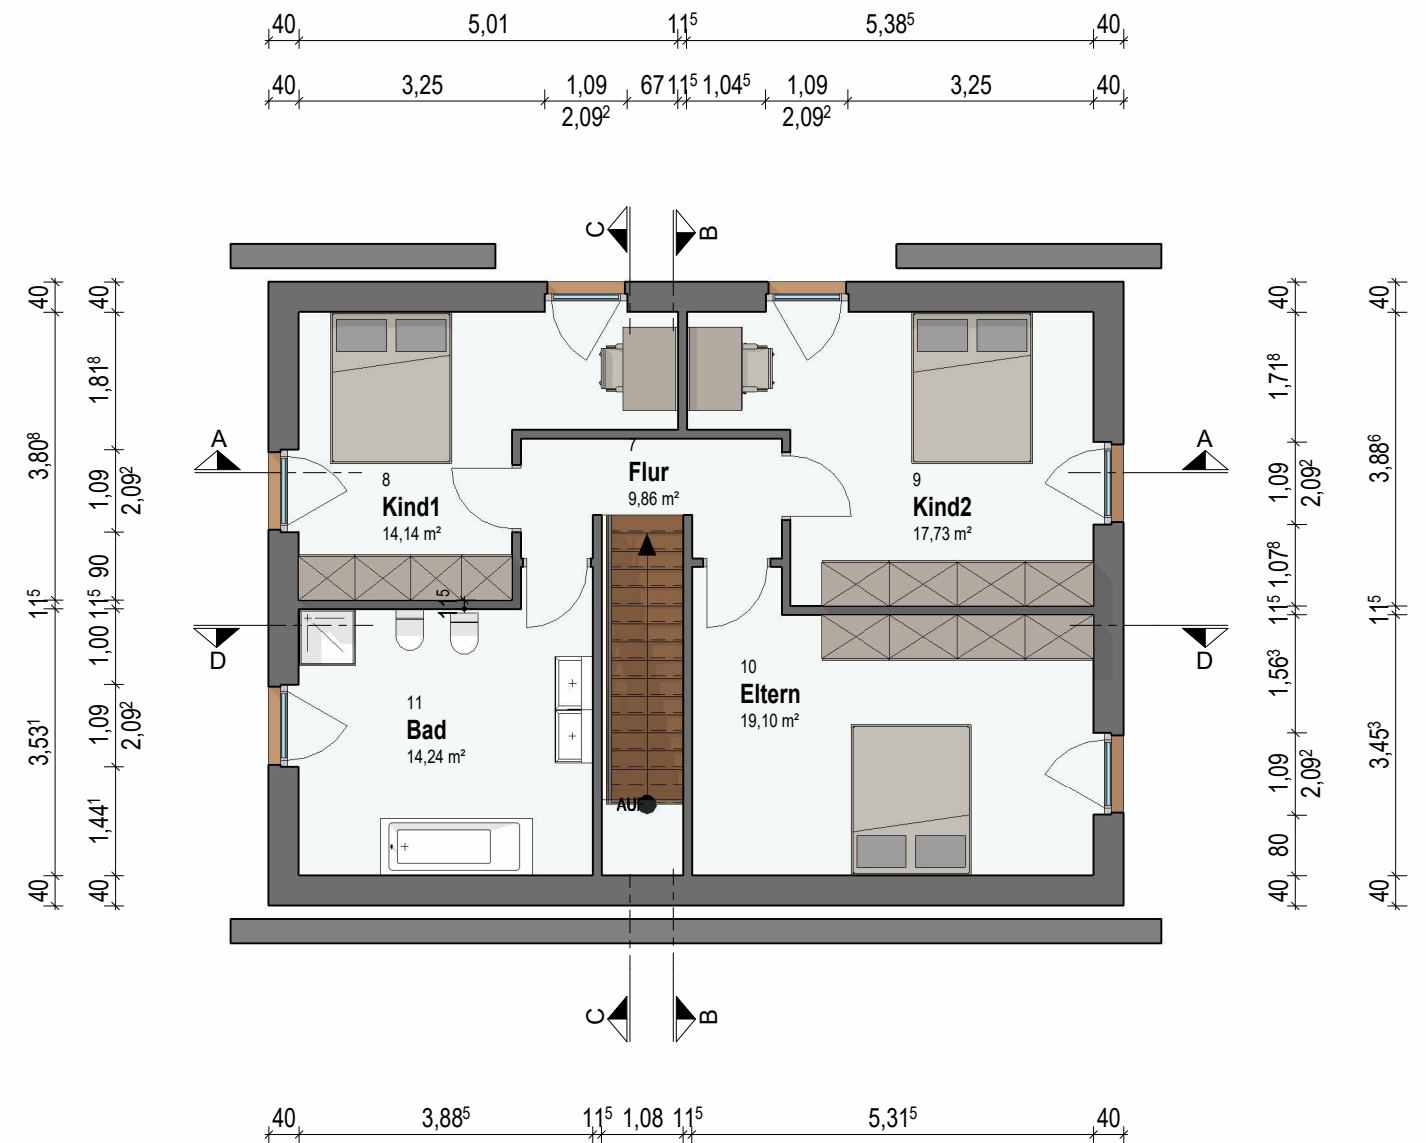


Plan OG FFB
1 : 100

PROJEKT:	Ein Familie Haus	PLAN	Plan Obergeschoss
GEZ	Lilia Andritch	DATUM	5 März 2026
		MASSTAB	Wie angezeigt



A
1:100

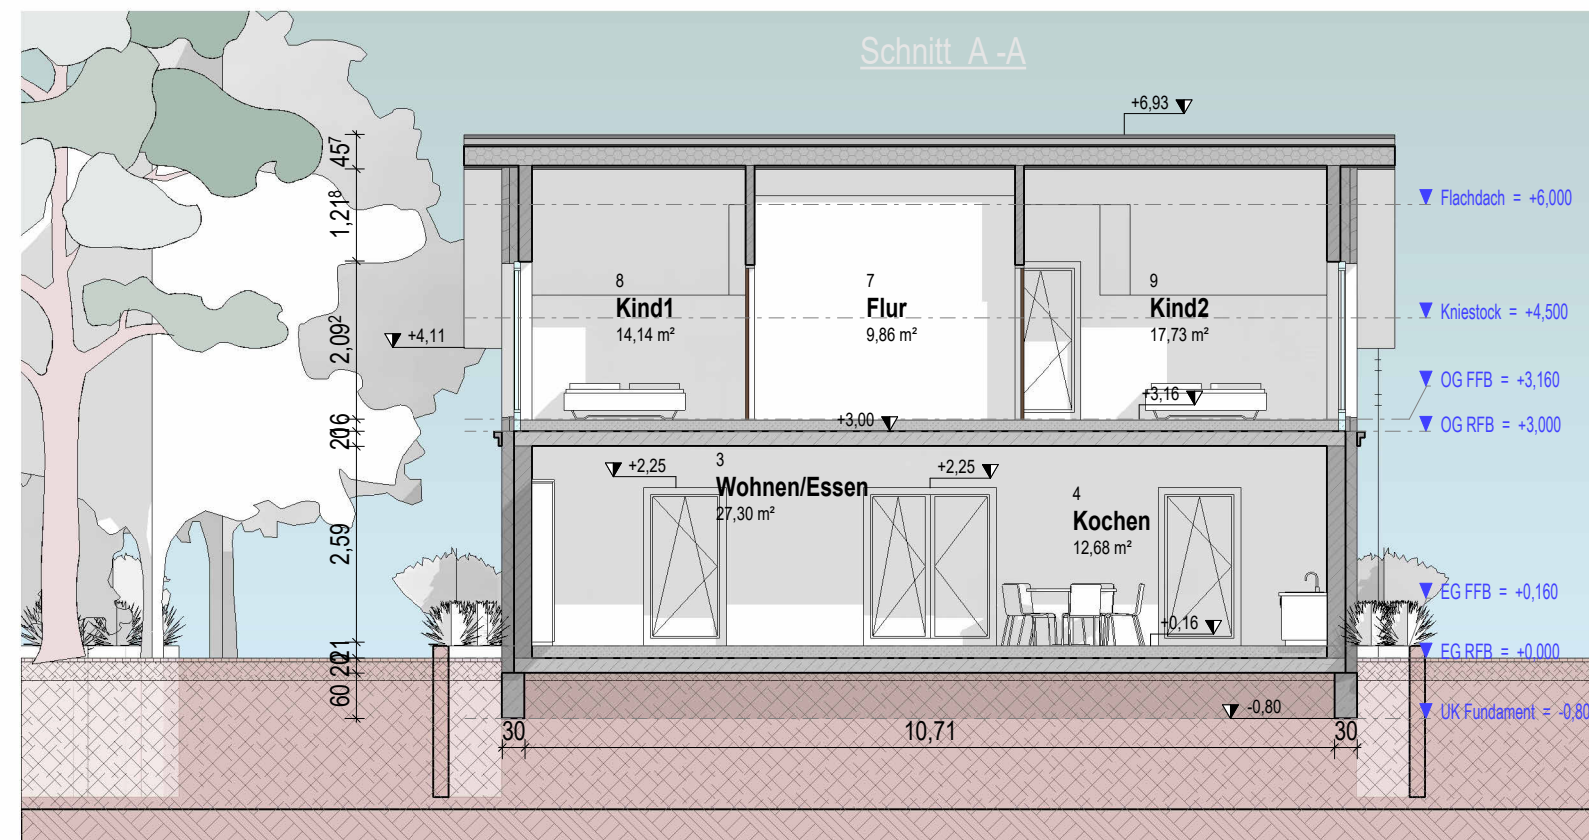

D
1:100

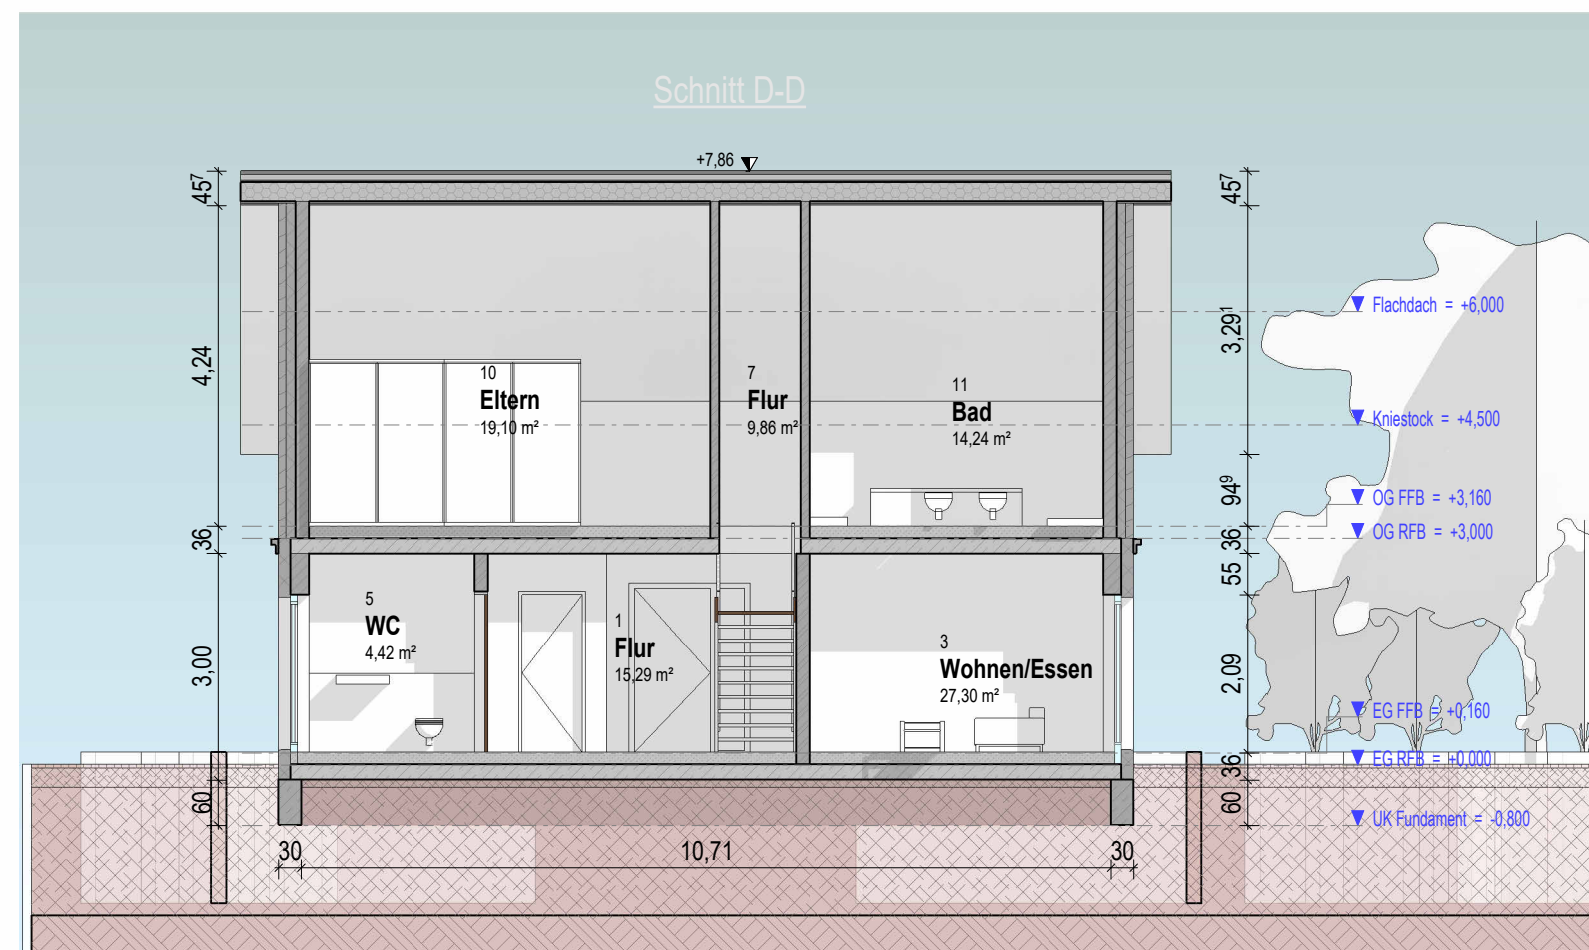


B
1 : 100

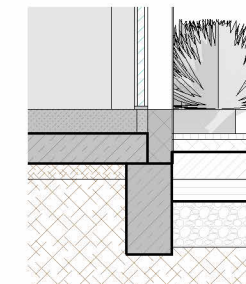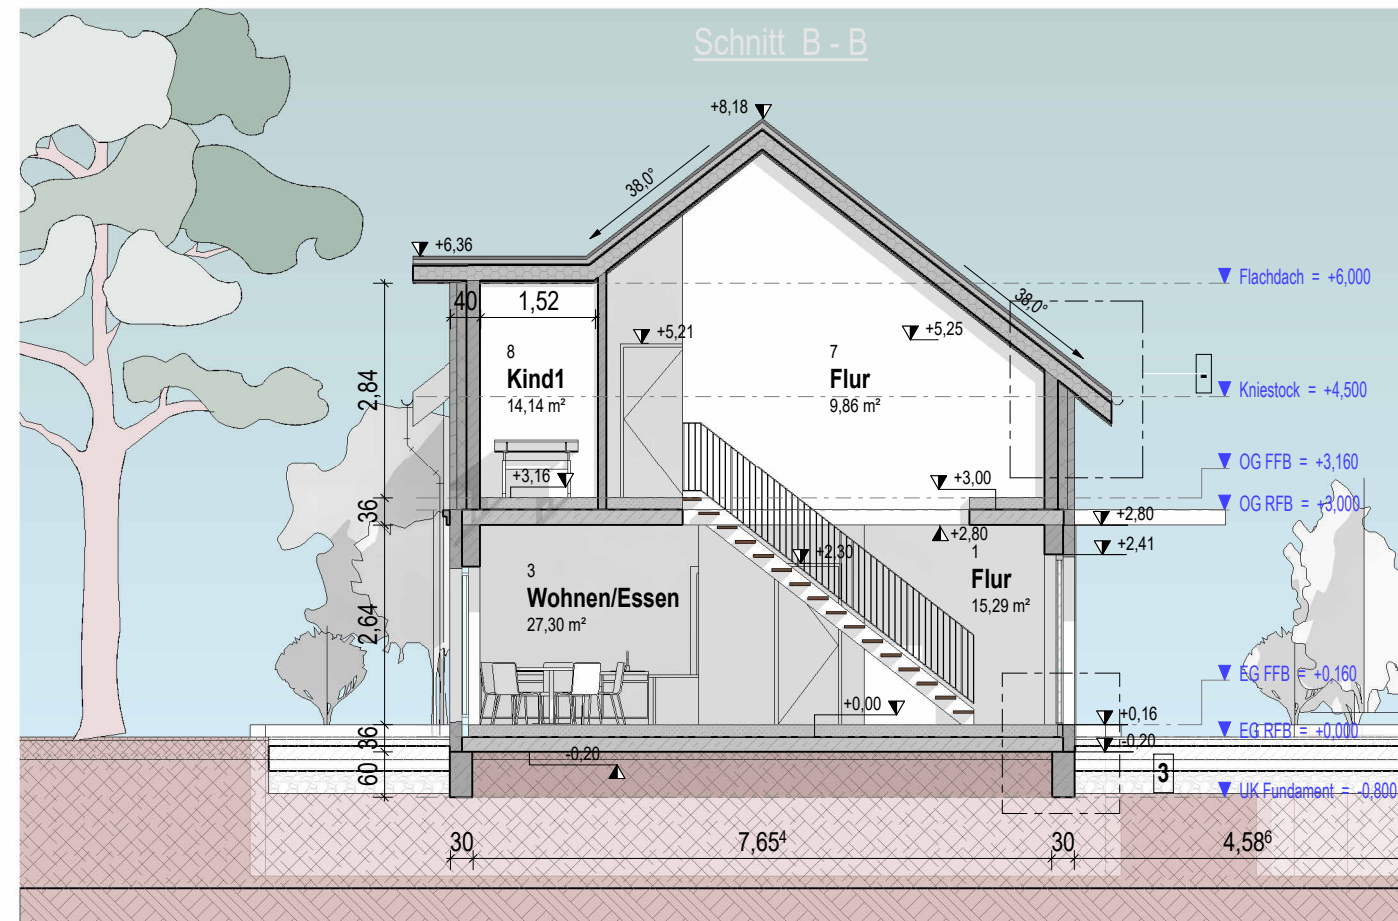

Fundament Detail

C
1 : 100

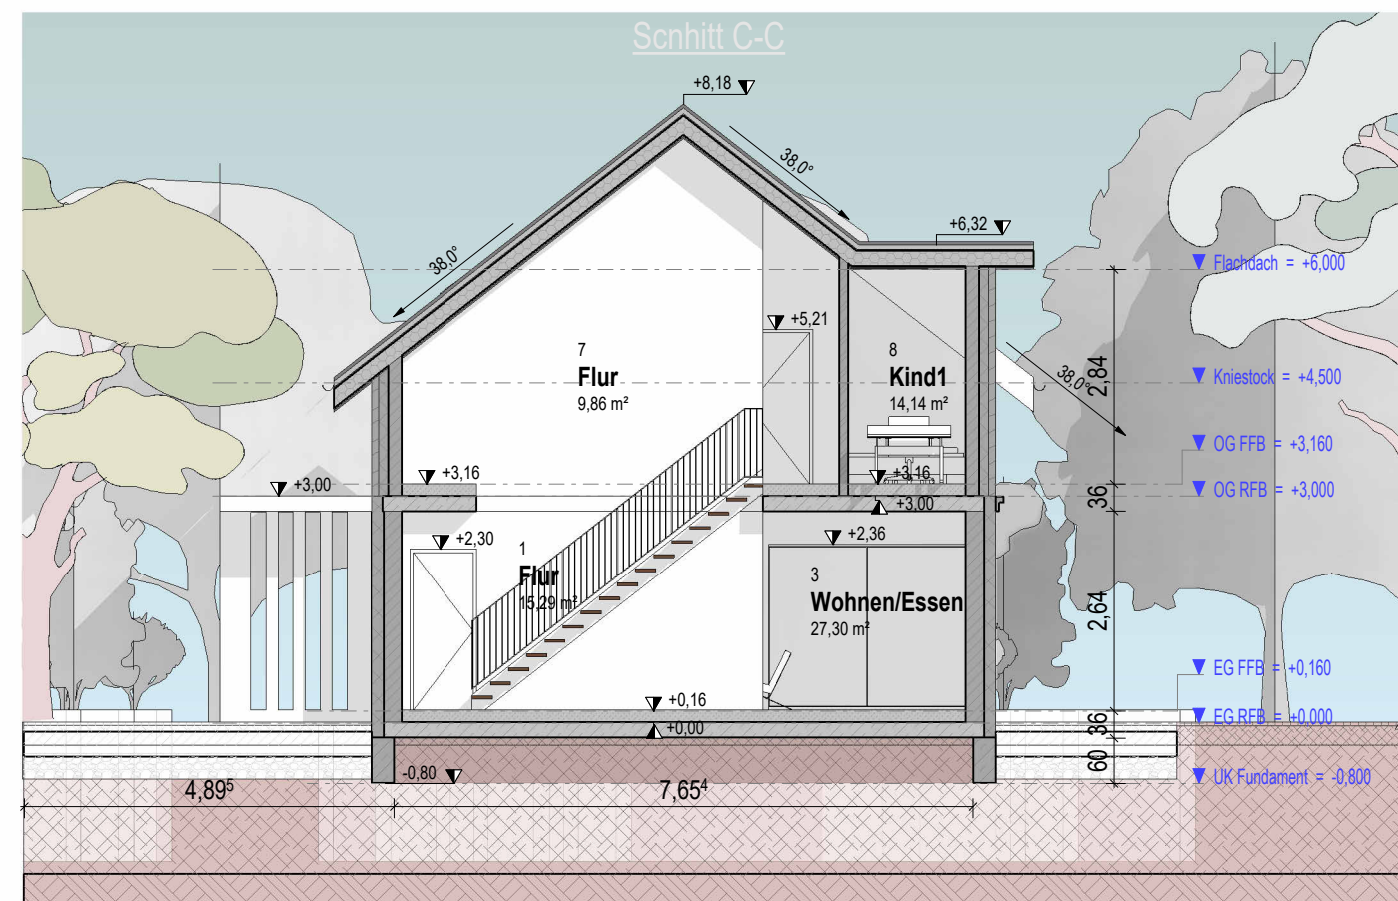

PROJEKT:	Ein Familie Haus	PLAN	Schnitt B-B und Schnitt C-C
GEZ	Lilia Andritchi	DATUM	5 März 2026
		MASSTAB	Wie angezeigt

Südansicht



Nordansicht



0,420 x 0,297 = 0,12 m²

PROJEKT:	Ein Familie Haus	PLAN	Ansicht Süd und Nord	
GEZ	Lilia Andritchi	DATUM	5 März 2026	MASSTAB Wie angezeigt


Westansicht
1 : 100



Ostansicht
1 : 100




PROJEKT:	Ein Familie Haus	PLAN	Ansicht West und Ost	
GEZ	Lilia Andritchi	DATUM	5 März 2026	MASSTAB Wie angezeigt

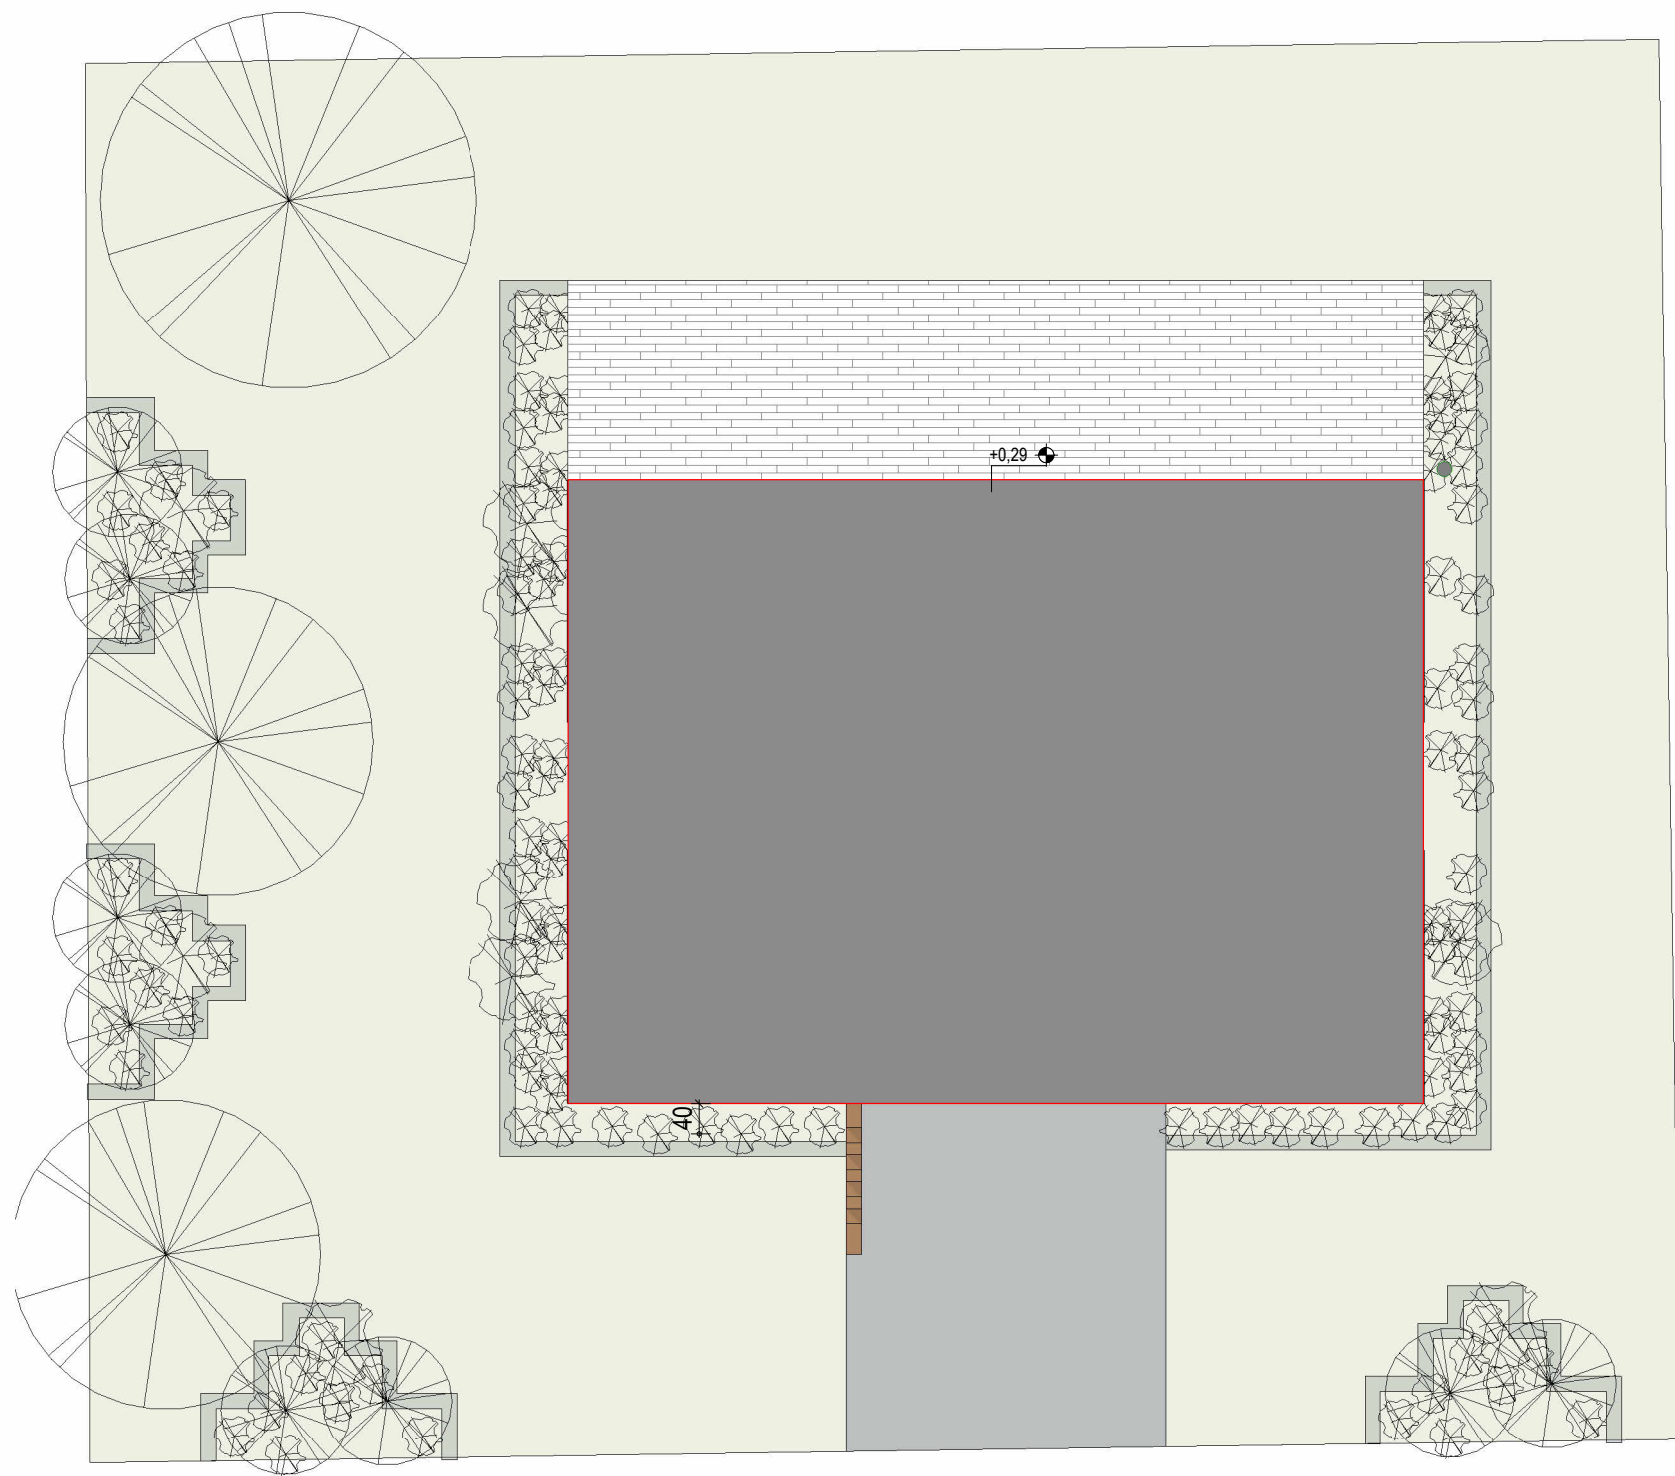

Außenanlagen
1 : 100

0,420 x 0,297 = 0,12 m²

PROJEKT:	Ein Familie Haus	PLAN	Außenanlage
GEZ	Lilia Andritch	DATUM	5 März 2026
		MASSTAB	Wie angezeigt

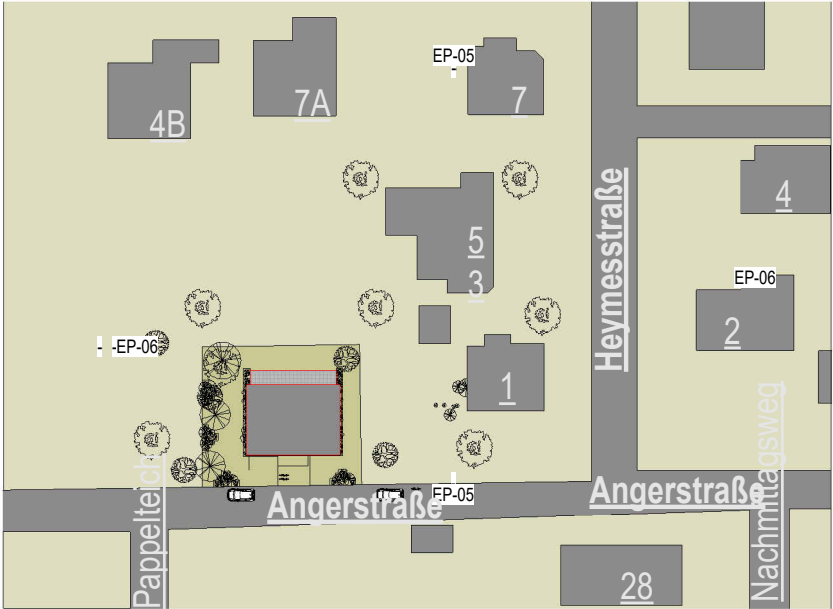

PROJEKT:	Ein Familie Haus	PLAN	Lageplan
GEZ	Lilia Andritchi	DATUM	5 März 2026
		MASSTAB	Wie angezeigt



0,420 x 0,297 = 0,12 m²

PROJEKT:	Ein Familie Haus	PLAN	3D - Visualisierungen
GEZ	Lilia Andritchi	DATUM	5 März 2026
		MASSTAB	1 : 50



0,420 x 0,297 = 0,12 m²

PROJEKT:	Ein Familie Haus	PLAN	3D - Visualisierungen
GEZ	Lilia Andritchi	DATUM	5 März 2026
		MASSTAB	1 : 50



0,420 x 0,297 = 0,12 m²

PROJEKT:	Ein Familie Haus	PLAN	3D - Visualisierungen	
GEZ	Lilia Andritchi	DATUM	5 März 2026	MASSTAB 1 : 50